Evangelisch-reformierte Kirchgemeinde Luzern

Sanierung Matthäuskirche Luzern

Projektplan

Grundriss Bestuhlungsplan

1 :100

Datum	03.09.04	Grösse	A3	Objekt-Nr.	138	Plan-Nr.	031
Revision	26.06.07	Bearbeiter	HM	File-Name	Stuhlnummerierung		

Scheuner-Mäder Architekten SIA Brünigstrasse 25, 6005 Luzern T 041 360 94 00 F 041 362 00 06 e-mail scheuner-maeder@bluewin.ch

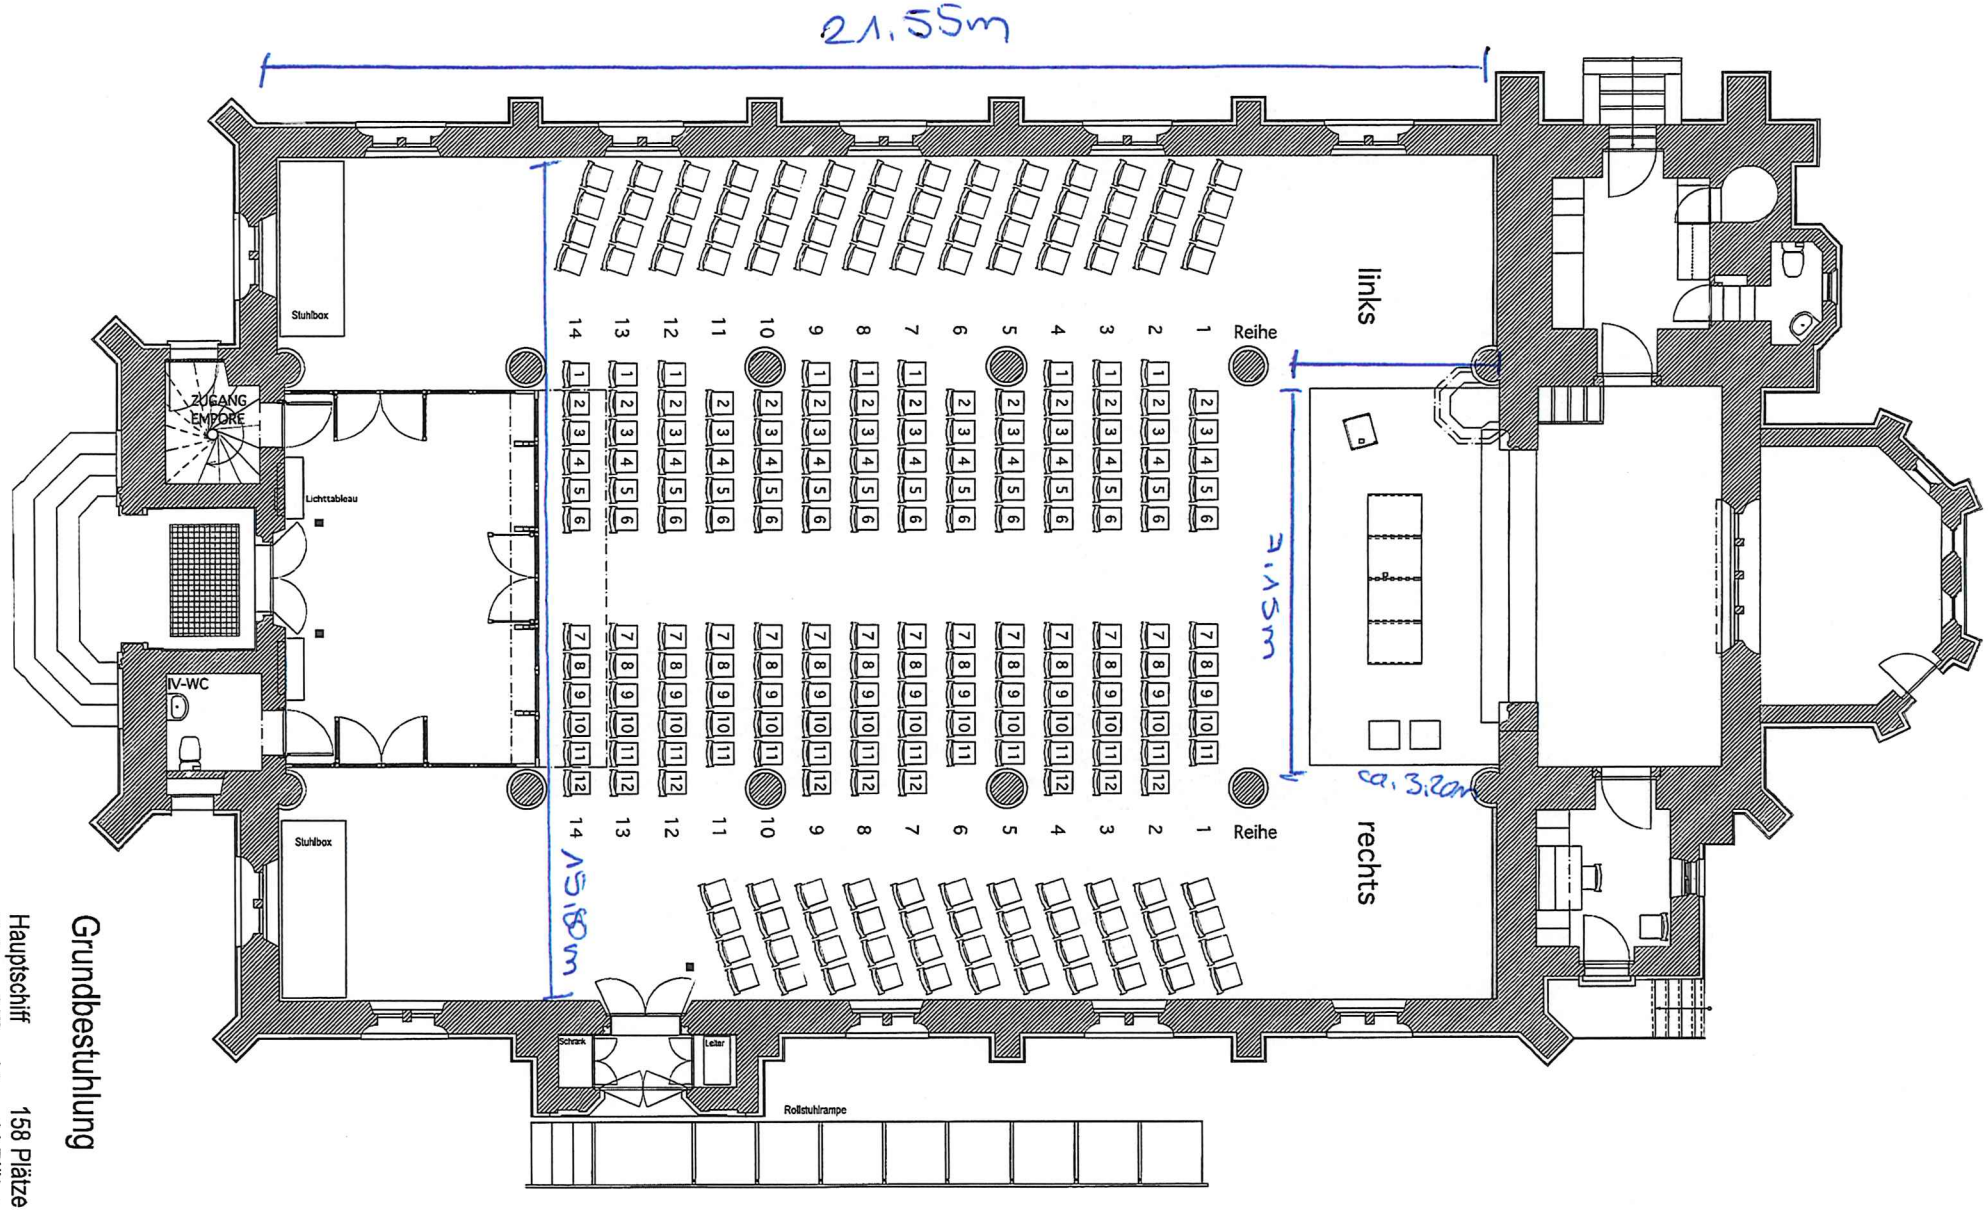

Grundbestuhlung

Hauptschiff	158 Plätze
Seitenschiff rechts	44 Plätze
Seitenschiff links	56 Plätze
Total	258 Plätze