




- ▽ 21.98m OK-Dach-DA
- ▽ 18.53m OK-Fertigboden-6.OG
- ▽ 15.47m OK-Fertigboden-5.OG
- ▽ 12.41m OK-Fertigboden-4.OG
- ▽ 9.35m OK-Fertigboden-3.OG
- ▽ 6.29m OK-Fertigboden-2.OG
- ▽ 3.23m OK-Fertigboden-1.OG
- ▽ 1.70m OK-Fertigboden-EGB
- ▽ 0.00m OK-Fertigboden-EGA
- ▽ -1.53m OK-Fertigboden-UGB
- ▽ -3.06m OK-Fertigboden-UGA

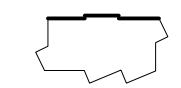

## Würzenbachmatte, Luzern

Vorprojekt  
Ansicht West

0.00m 1.00m

152_1_114_01	A2	1:100
Erstellt: 08.09.23   MV	Freigegeben:	08.09.23   RB

Bauherrschaft:  
Reformierte Kirche Luzern  
Morgartenstrasse 16  
6003 Luzern

Architektur:  
Bättler Dalton Architekten AG ETH SIA  
Binzstrasse 39  
8045 Zürich



## Würzenbachmatte, Luzern

Vorprojekt  
Ansicht Süd

0.00m 1.00m

152\_1\_114\_02


A2 1:100

Erstellt: 08.09.23 | MV

Freigegeben: 08.09.23 | RB

Bauherrschaft:  
Reformierte Kirche Luzern  
Morgartenstrasse 16  
6003 Luzern

Architektur:  
Bisler Dalton Architekten AG ETH SIA  
Binzstrasse 39  
8045 Zürich

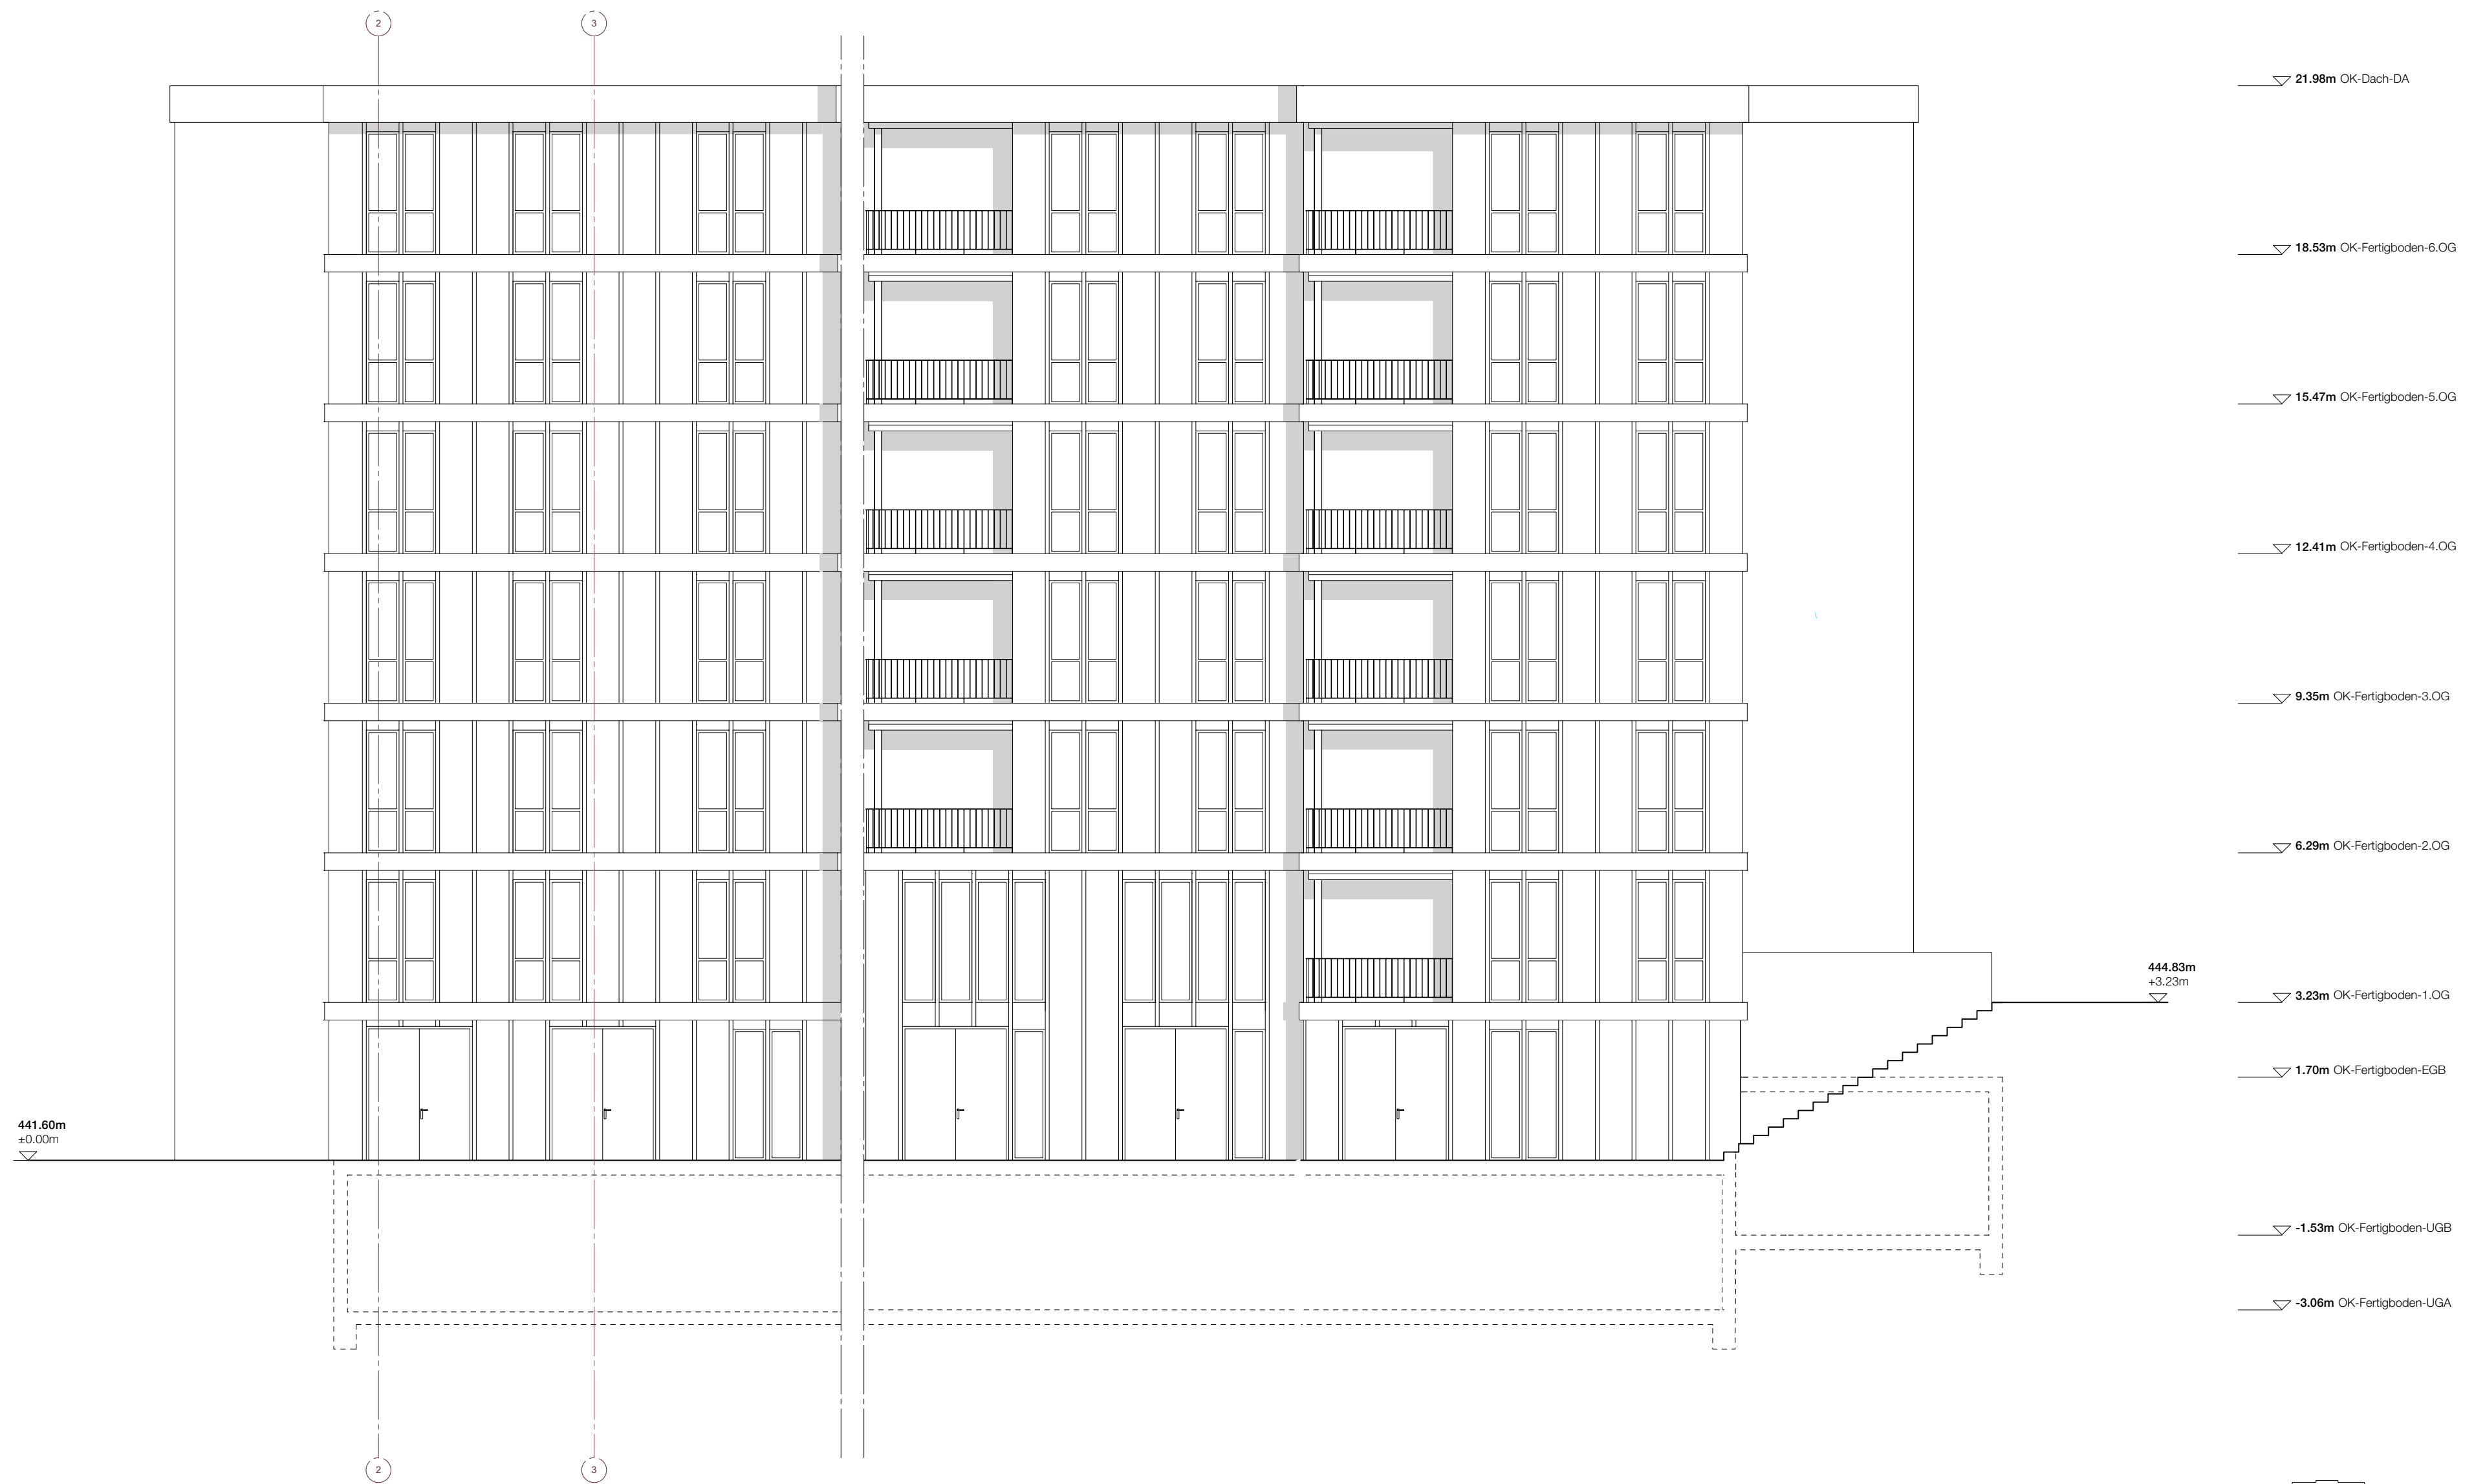

- ▽ 21.98m OK-Dach-DA
- ▽ 18.53m OK-Fertigboden-6.OG
- ▽ 15.47m OK-Fertigboden-5.OG
- ▽ 12.41m OK-Fertigboden-4.OG
- ▽ 9.35m OK-Fertigboden-3.OG
- ▽ 6.29m OK-Fertigboden-2.OG
- ▽ 3.23m OK-Fertigboden-1.OG
- ▽ 1.70m OK-Fertigboden-EGB
- ▽ -1.53m OK-Fertigboden-UGB
- ▽ -3.06m OK-Fertigboden-UGA



## Würzenbachmatte, Luzern

Vorprojekt  
Ansicht Ost

0.00m 1.00m

152\_1\_114\_03

A2 1:100


Erstellt: 08.09.23 | MV

Freigegeben: 08.09.23 | RB

Bauherrschaft:  
Reformierte Kirche Luzern  
Morgartenstrasse 16  
6003 Luzern

Architektur:  
Bisler Dafflon Architekten AG ETH SIA  
Binzstrasse 39  
8045 Zürich

Parzellengrenze

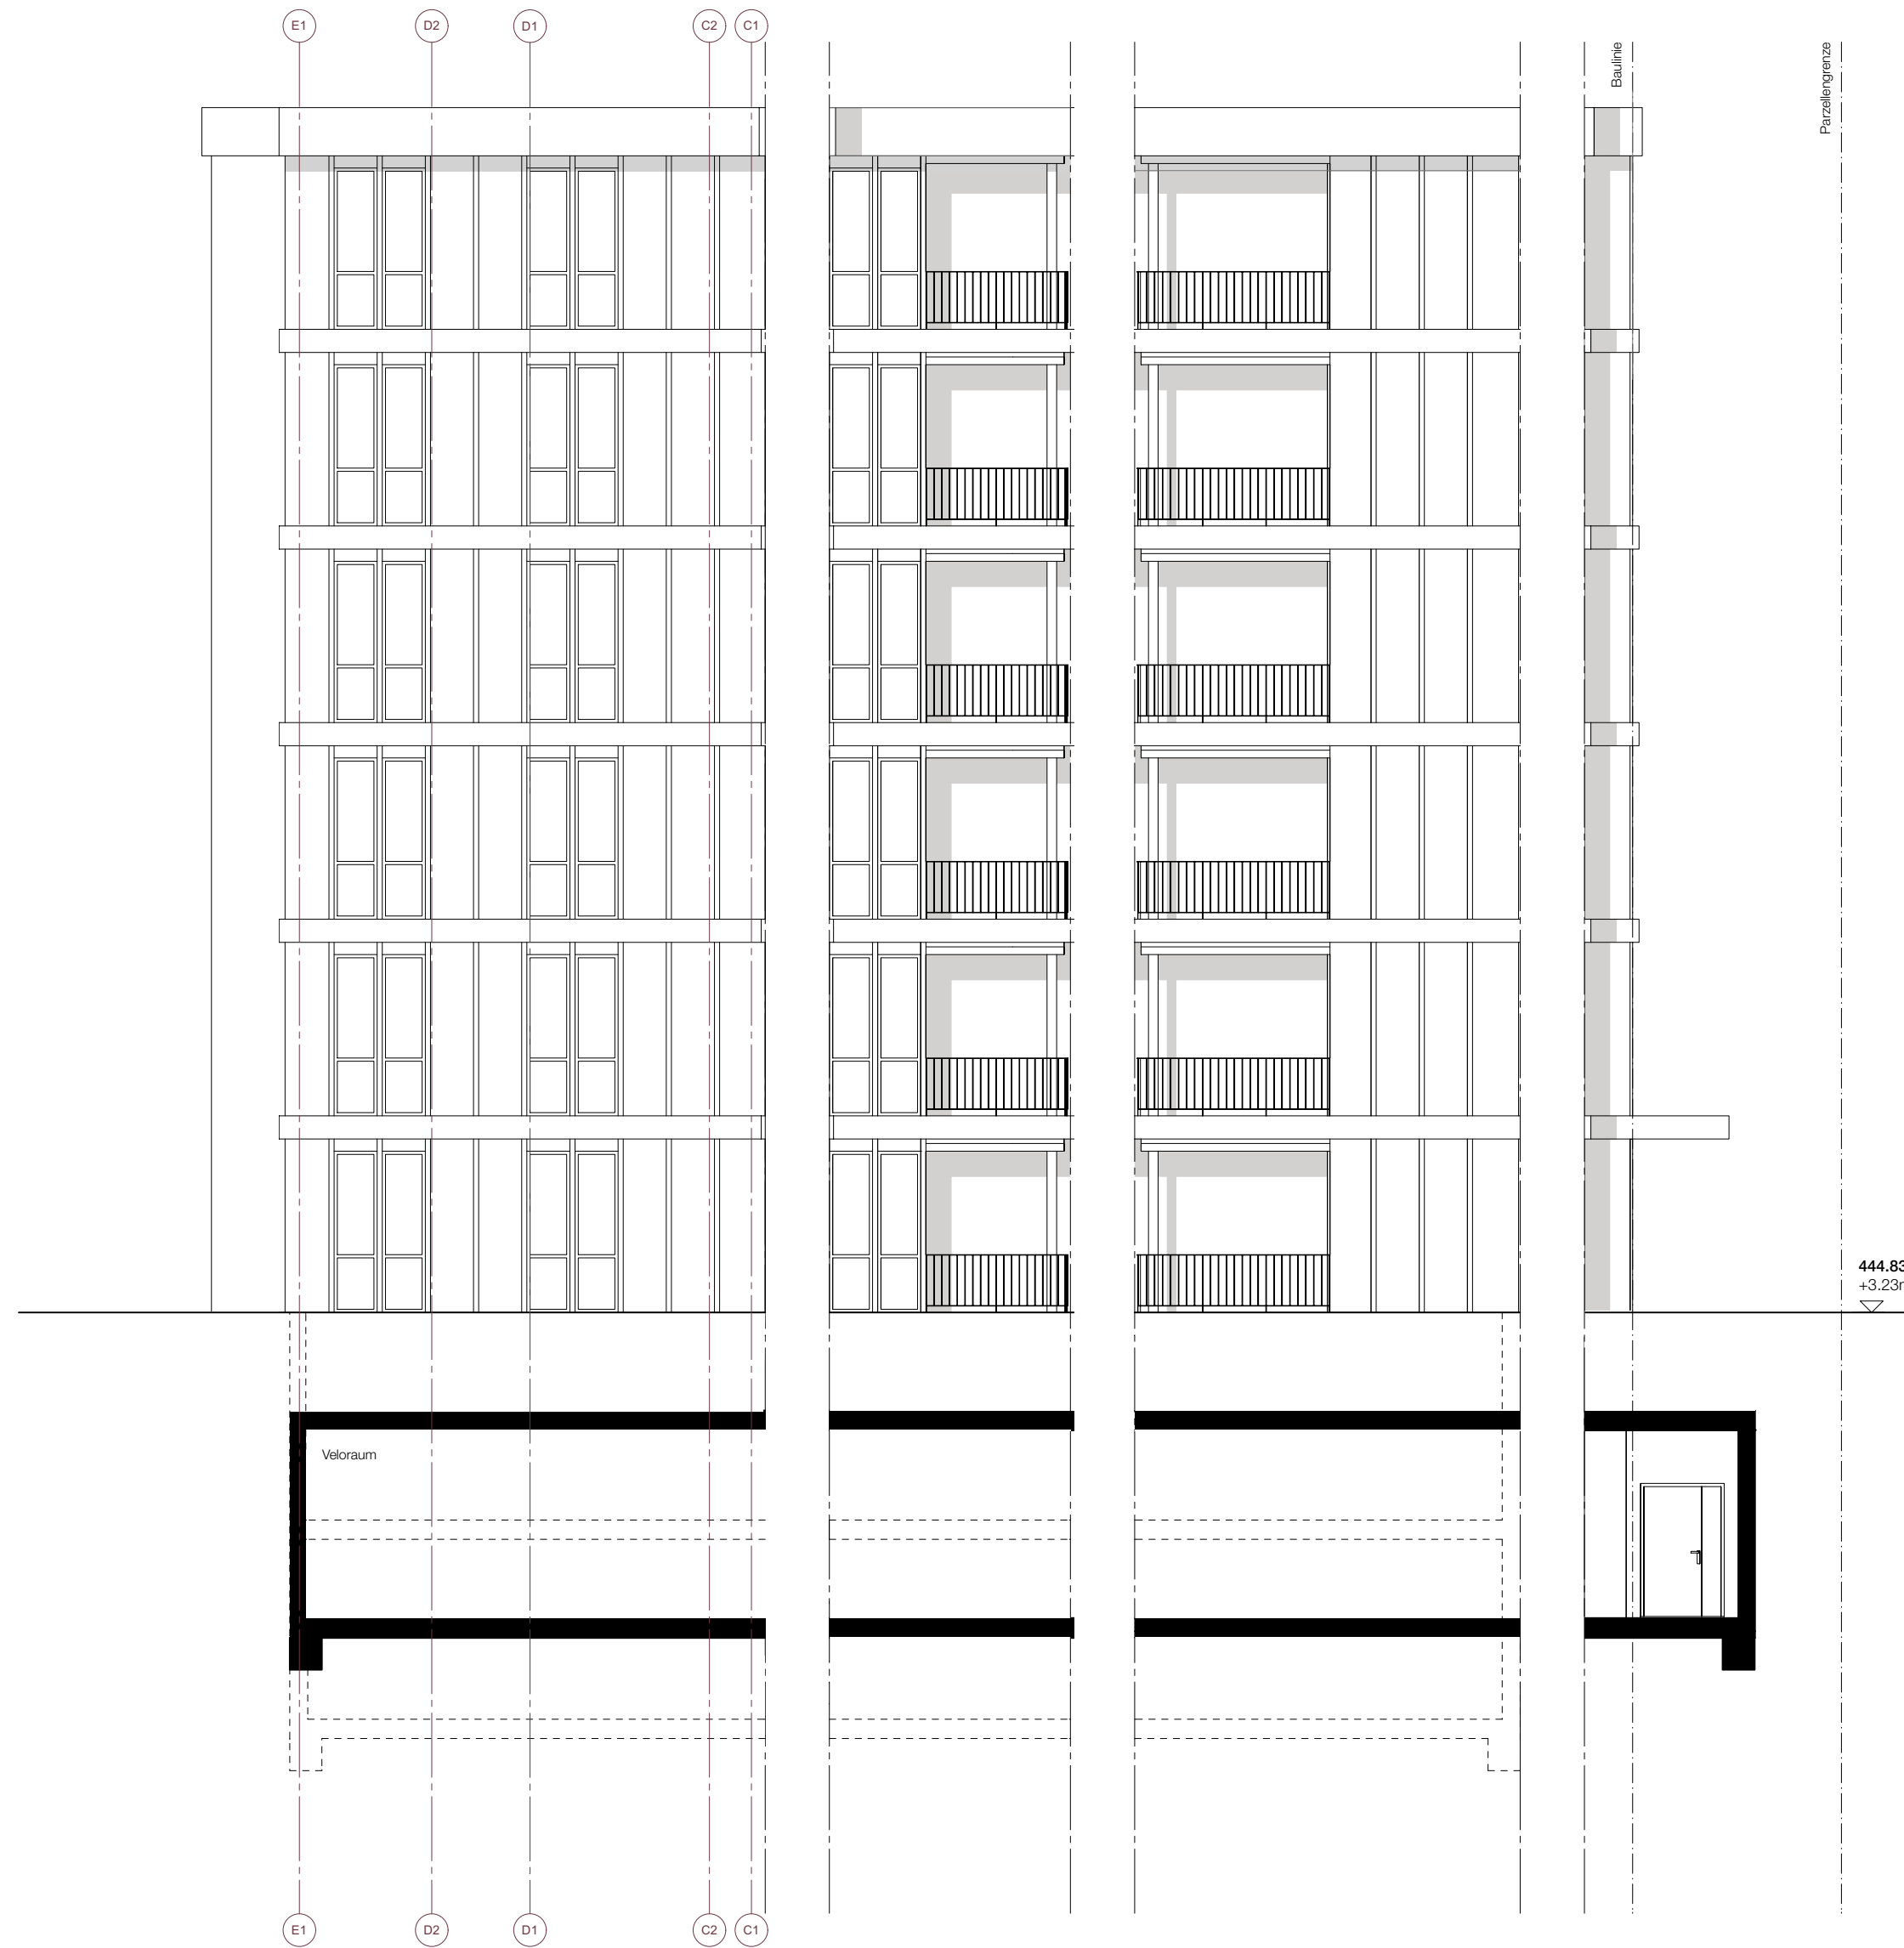

21.98m OK-Dach-DA

18.53m OK-Fertigboden-6.OG

15.47m OK-Fertigboden-5.OG

12.41m OK-Fertigboden-4.OG

9.35m OK-Fertigboden-3.OG

6.29m OK-Fertigboden-2.OG

444.83m  
+3.23m


3.23m OK-Fertigboden-1.OG

1.70m OK-Fertigboden-EGB

0.00m OK-Fertigboden-EGA

-1.53m OK-Fertigboden-UGB

-3.06m OK-Fertigboden-UGA

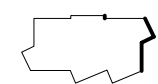

# Würzenbachmatte, Luzern

Vorprojekt  
Ansicht Nord

0.00m 1.00m

152\_1\_114\_05

A2

1:100

Erstellt: 08.09.23 | MV

Freigegeben: 08.09.23 | RB

Bauherrschaft:  
Reformierte Kirche Luzern  
Morgartenstrasse 16  
6003 Luzern

Architektur:  
Bättler Dafflon Architekten AG ETH SIA  
Binzstrasse 39  
8045 Zürich