

25 Mieterkeller $\geq 7 \text{ m}^2$
 45 Schutzraumplätze, Platzbedarf : 48 m^2

Würzenbachmatte, Luzern

Vorprojekt
 Grundriss UG



152_1_112_01

A3


1:100

Erstellt: 15.09.23 | MV

Freigegeben: 15.09.23 | RB

Bauherrschaft:
 Reformierte Kirche Luzern
 Morgartenstrasse 16
 6003 Luzern

Architektur:
 Blättler Dafflon Architekten AG ETH SIA
 Binzstrasse 39
 8045 Zürich

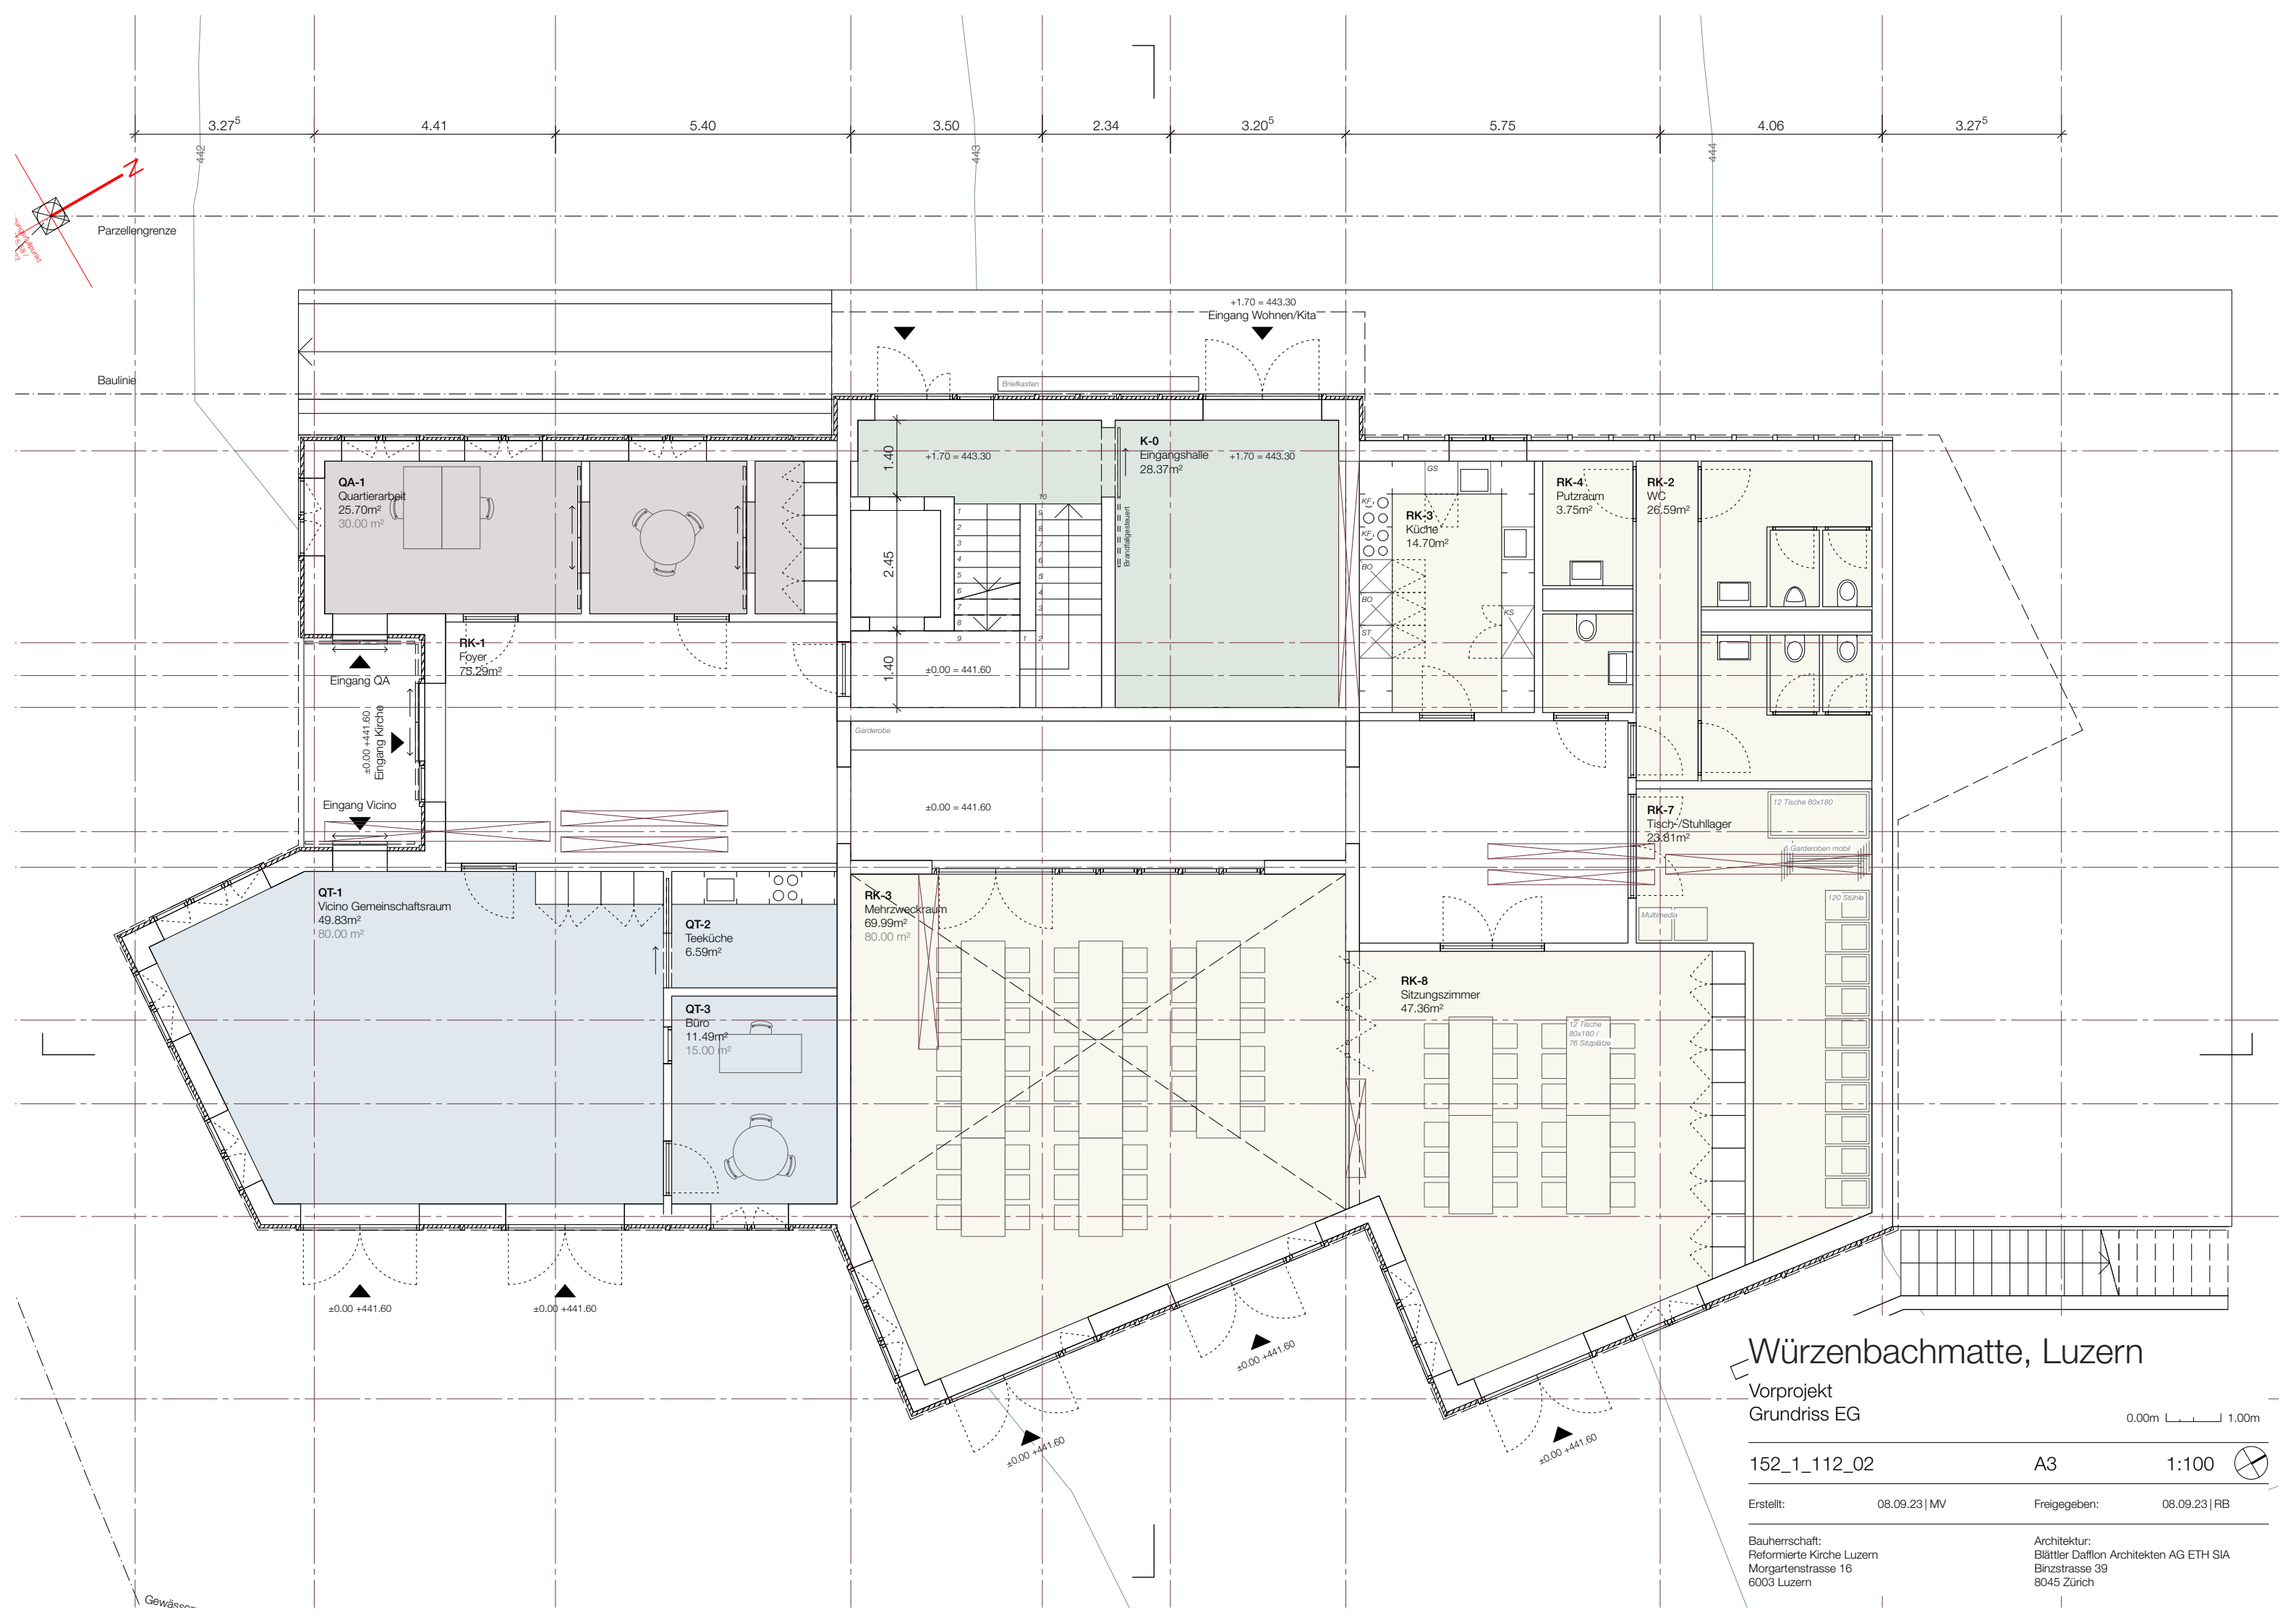

Würzenbachmatte, Luzern

Vorprojekt
Grundriss EG

0.00m 1.00m

152_1_112_02

A3


1:100

Erstellt: 08.09.23 | MV

Freigegeben: 08.09.23 | RB

Bauherrschaft:
Reformierte Kirche Luzern
Morgartenstrasse 16
6003 Luzern

Architektur:
Blättler Dafflon Architekten AG ETH SIA
Binzstrasse 39
8045 Zürich

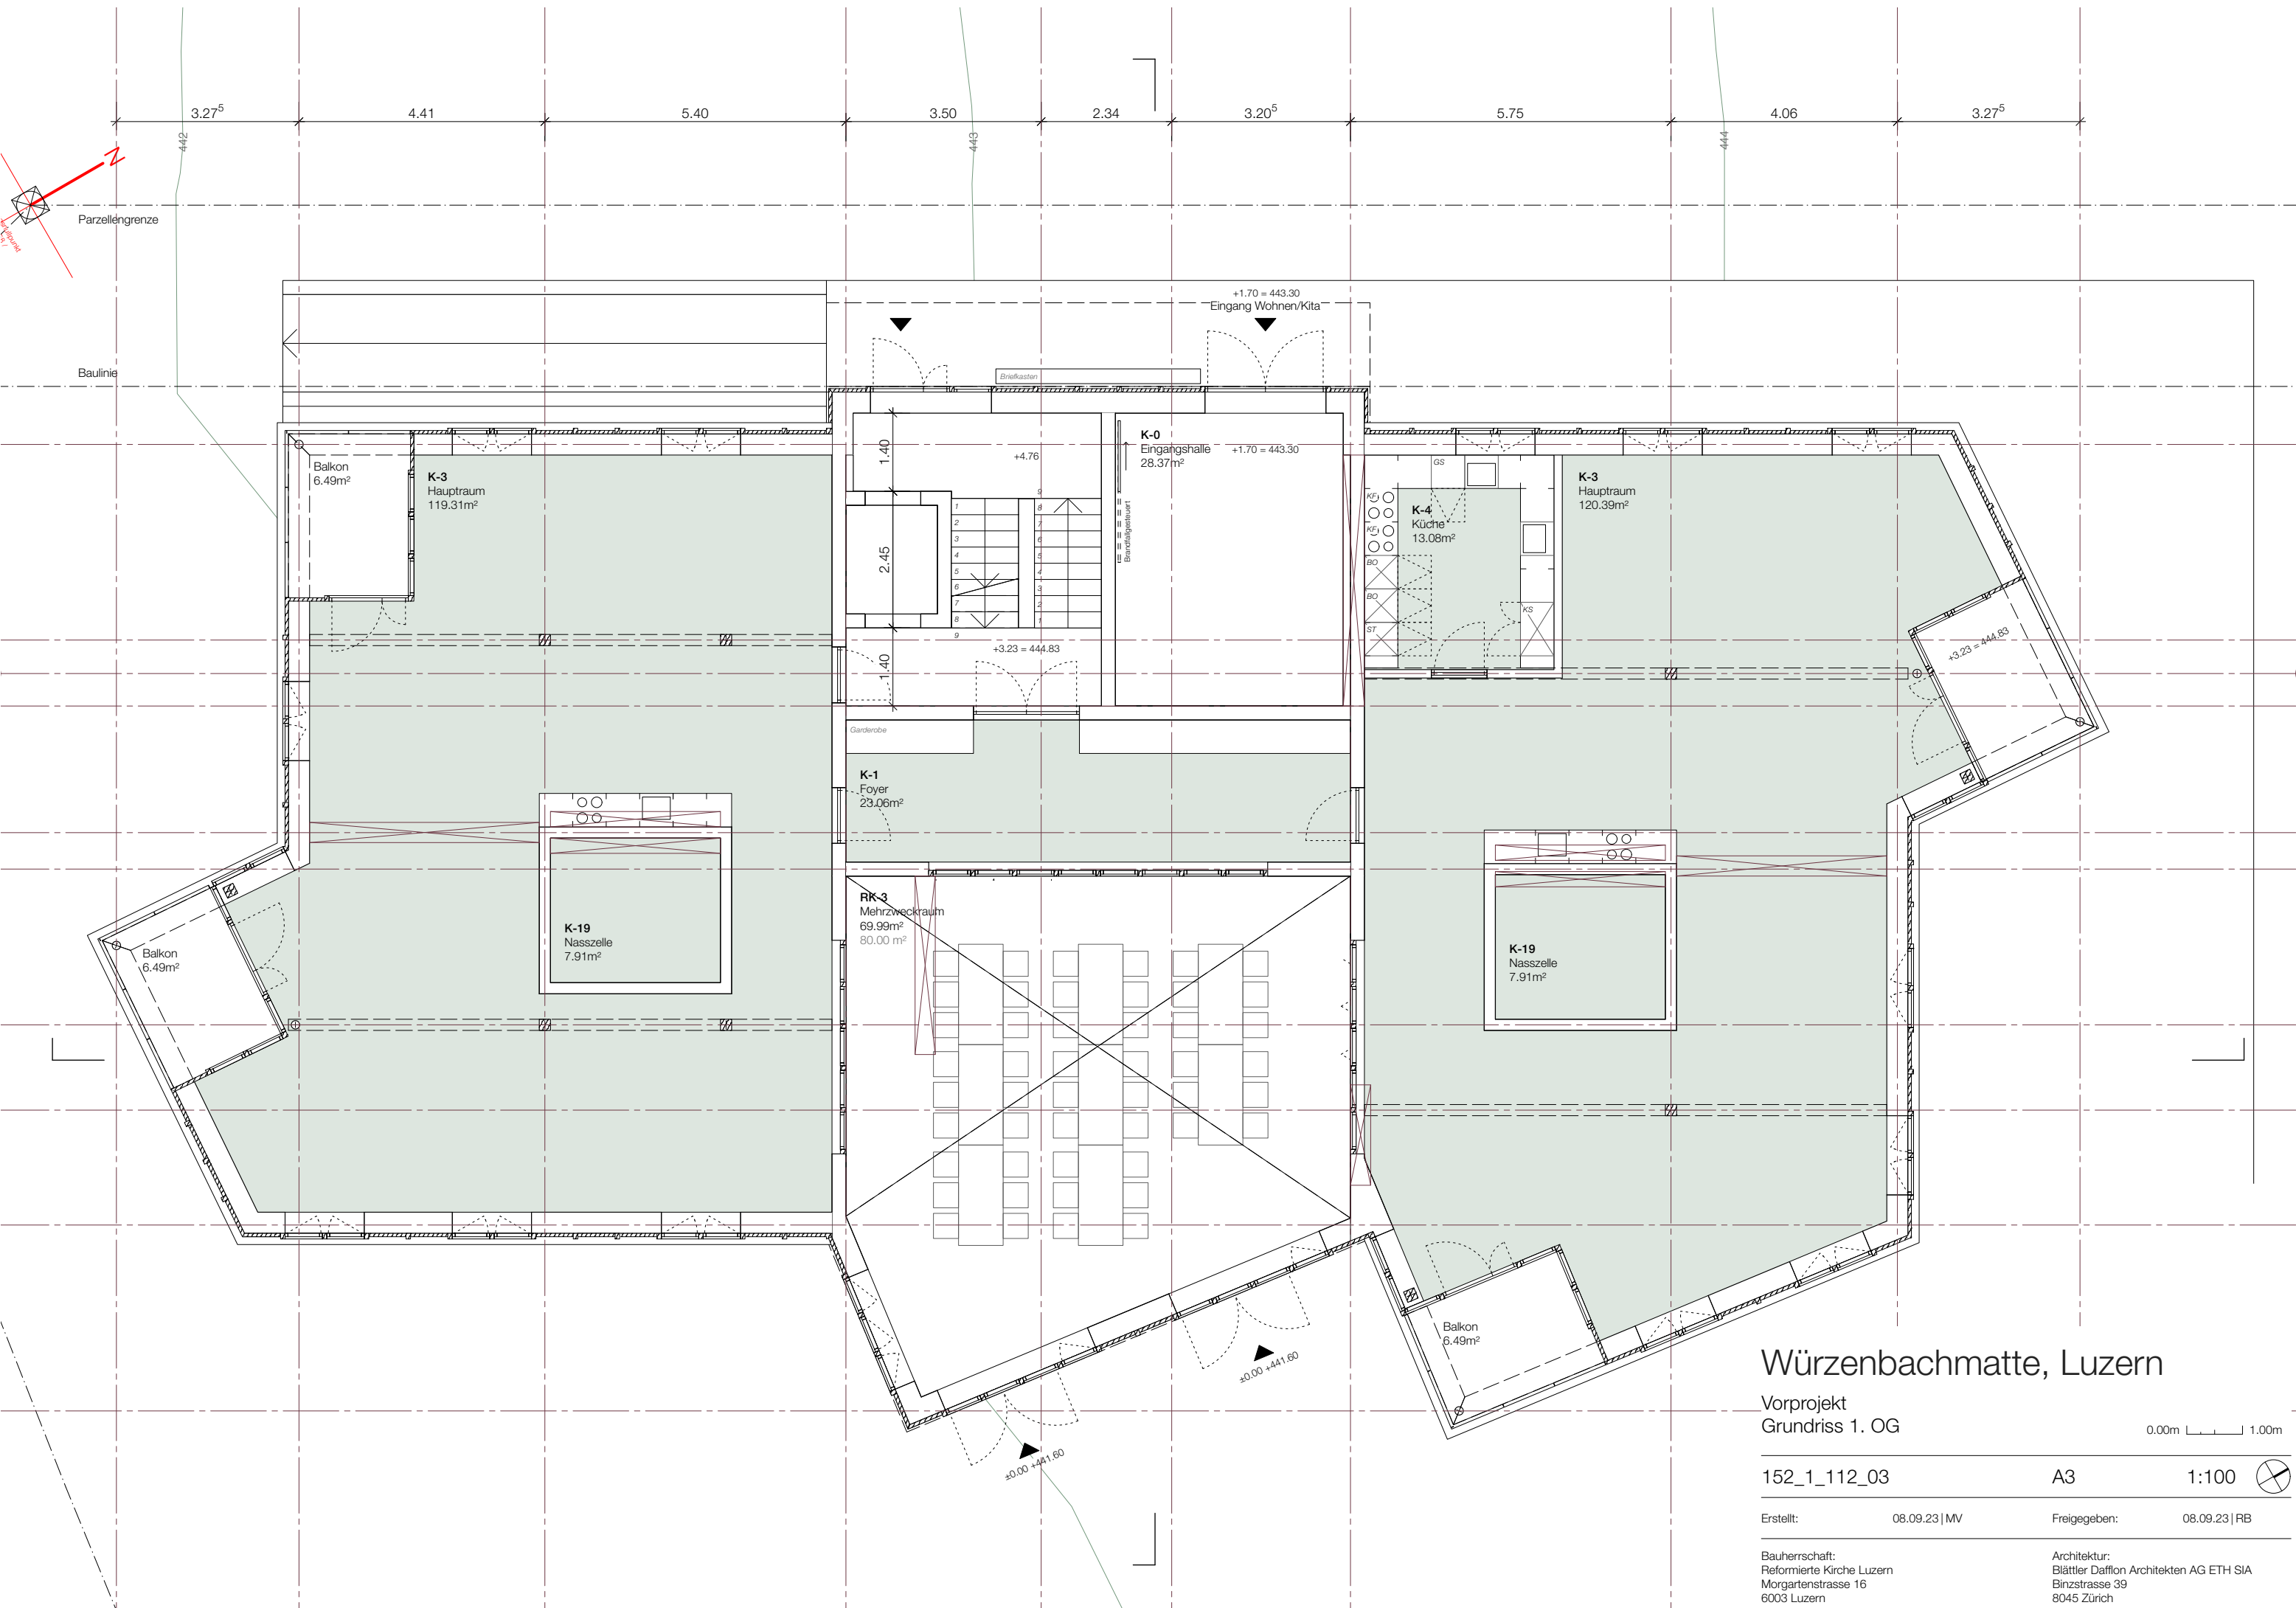

Würzenbachmatte, Luzern

Vorprojekt
Grundriss 1. OG

0.00m 1.00m

152_1_112_03

A3

1:100




Erstellt: 08.09.23 | MV

Freigegeben: 08.09.23 | RB

Bauherrschaft:
Reformierte Kirche Luzern
Morgartenstrasse 16
6003 Luzern

Architektur:
Blättler Dafflon Architekten AG ETH SIA
Binzstrasse 39
8045 Zürich

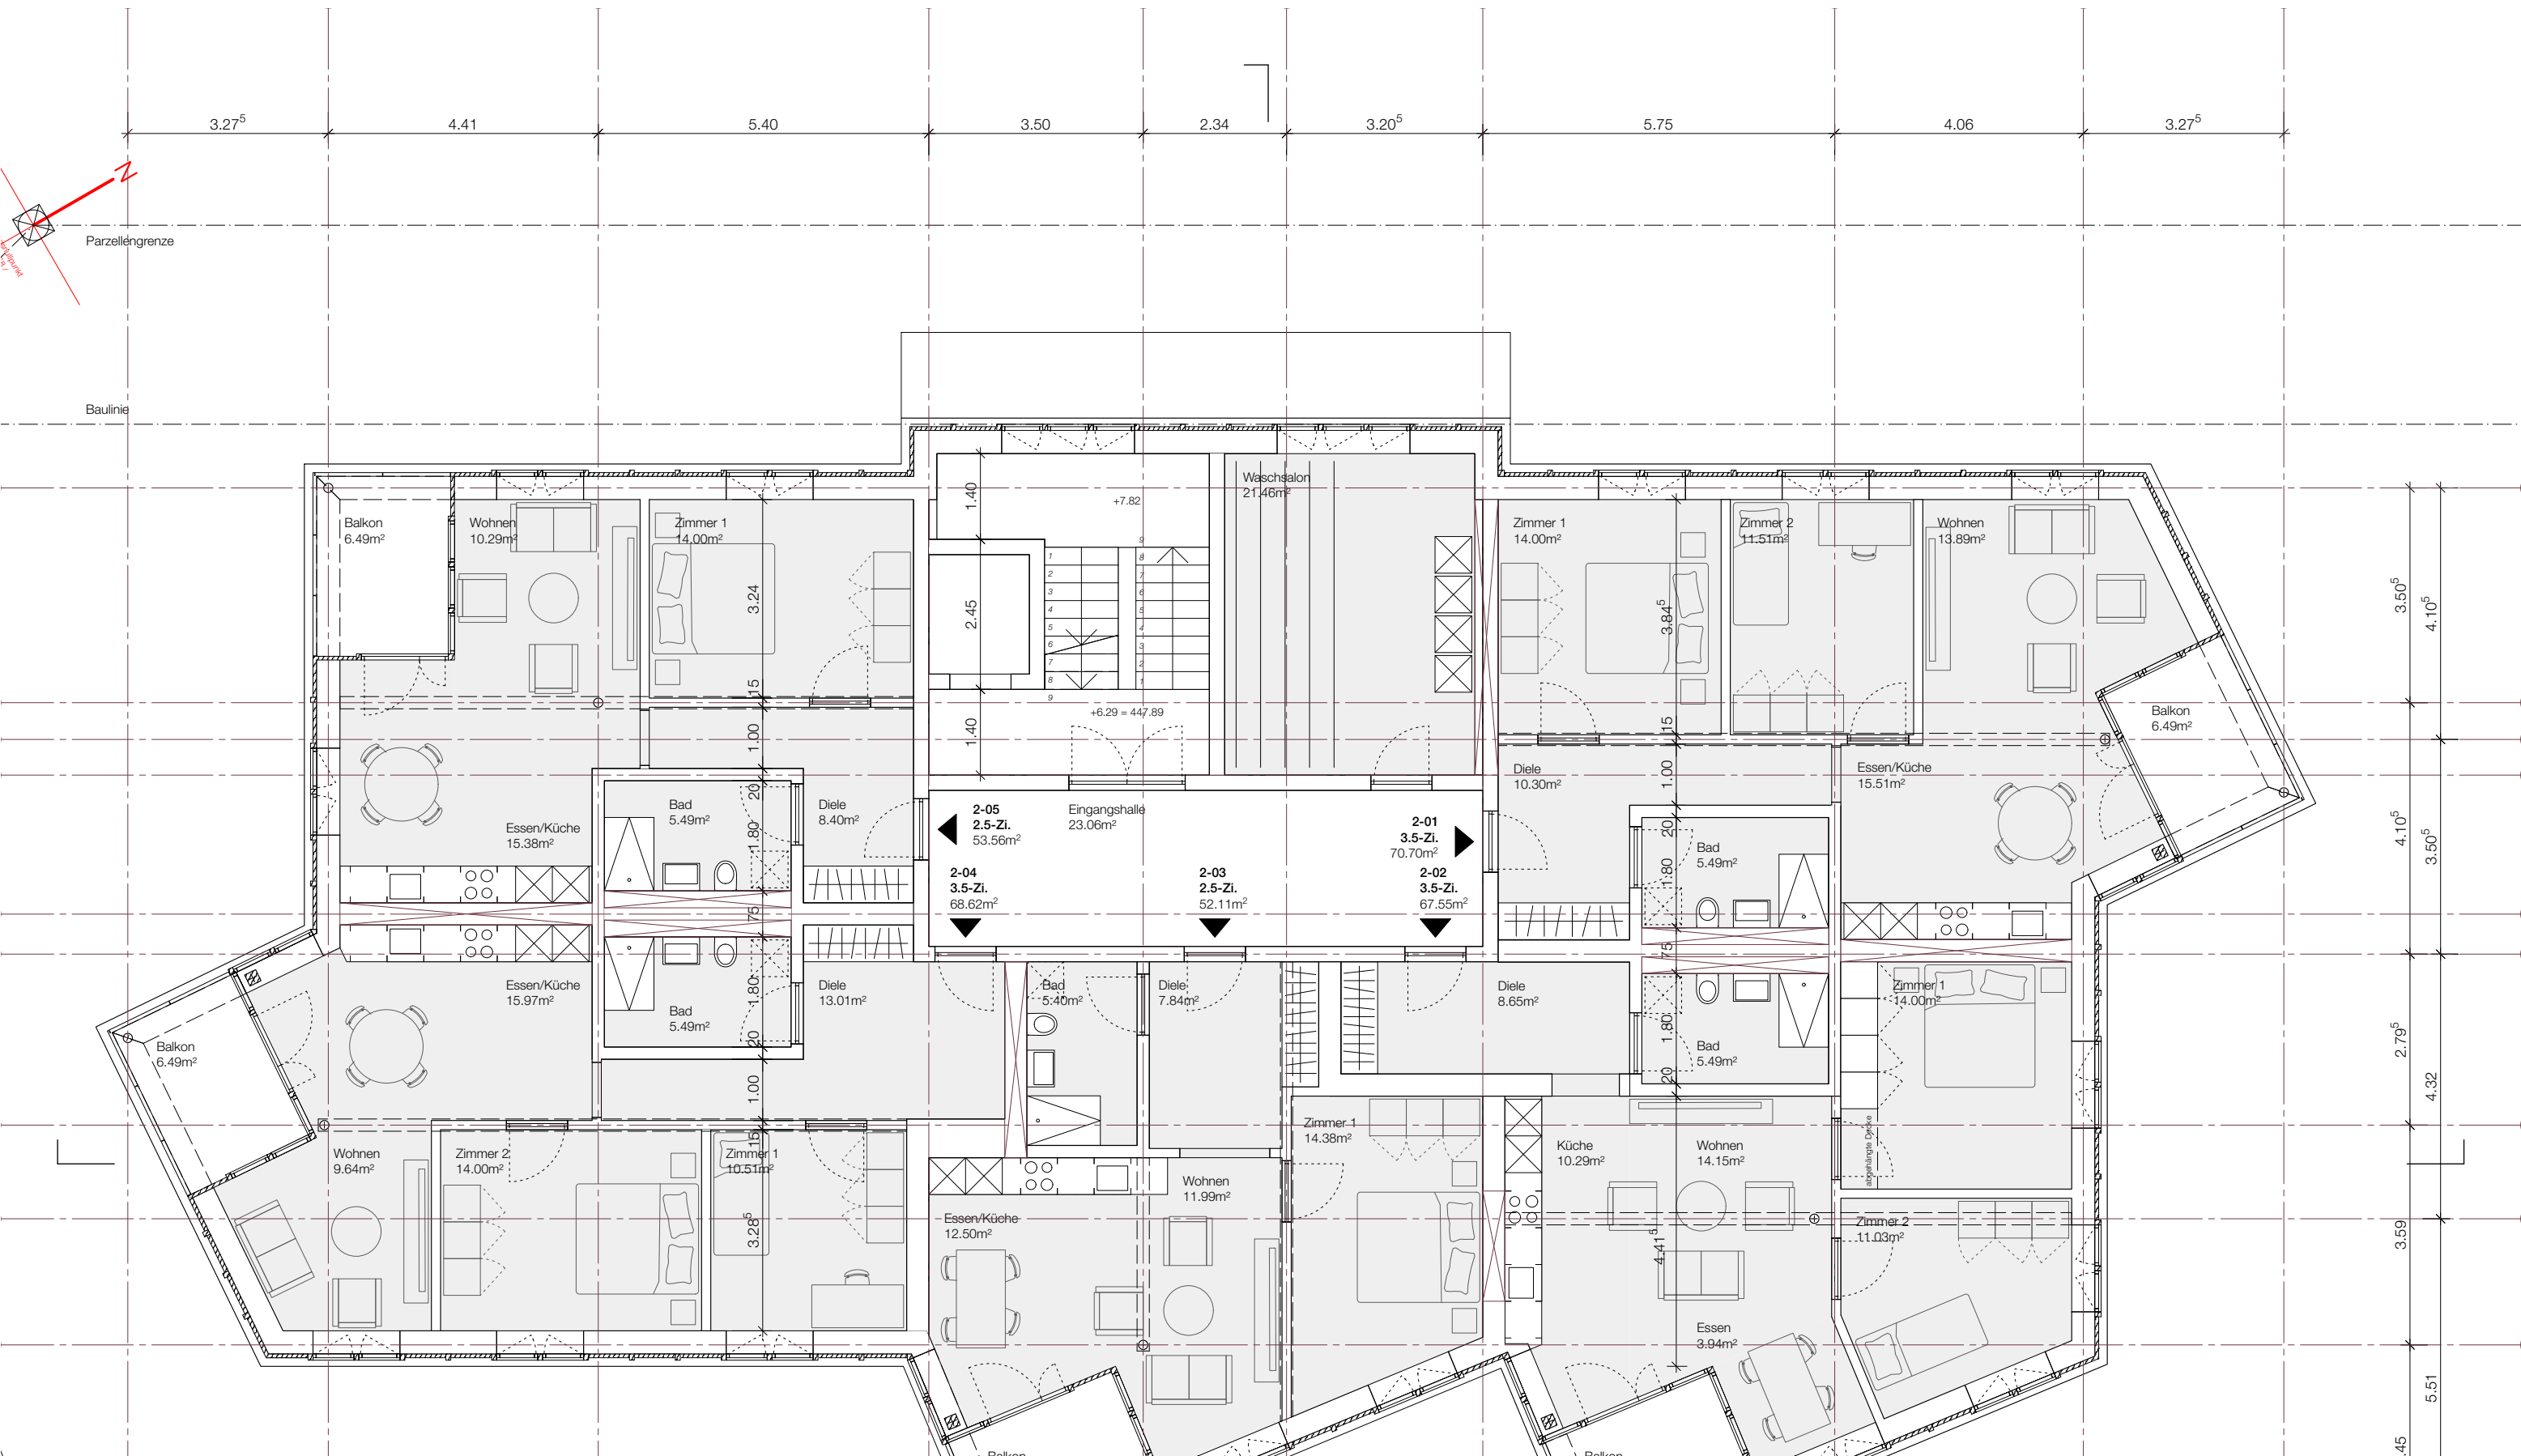

Würzenbachmatte, Luzern

Vorprojekt
Grundriss 2.OG




152_1_112_04 A3 1:100

Erstellt: 08.09.23 | MV Freigegeben: 08.09.23 | RB

Bauherrschaft:
Reformierte Kirche Luzern
Morgartenstrasse 16
6003 Luzern

Architektur:
Blättler Dafflon Architekten AG ETH SIA
Binzstrasse 39
8045 Zürich

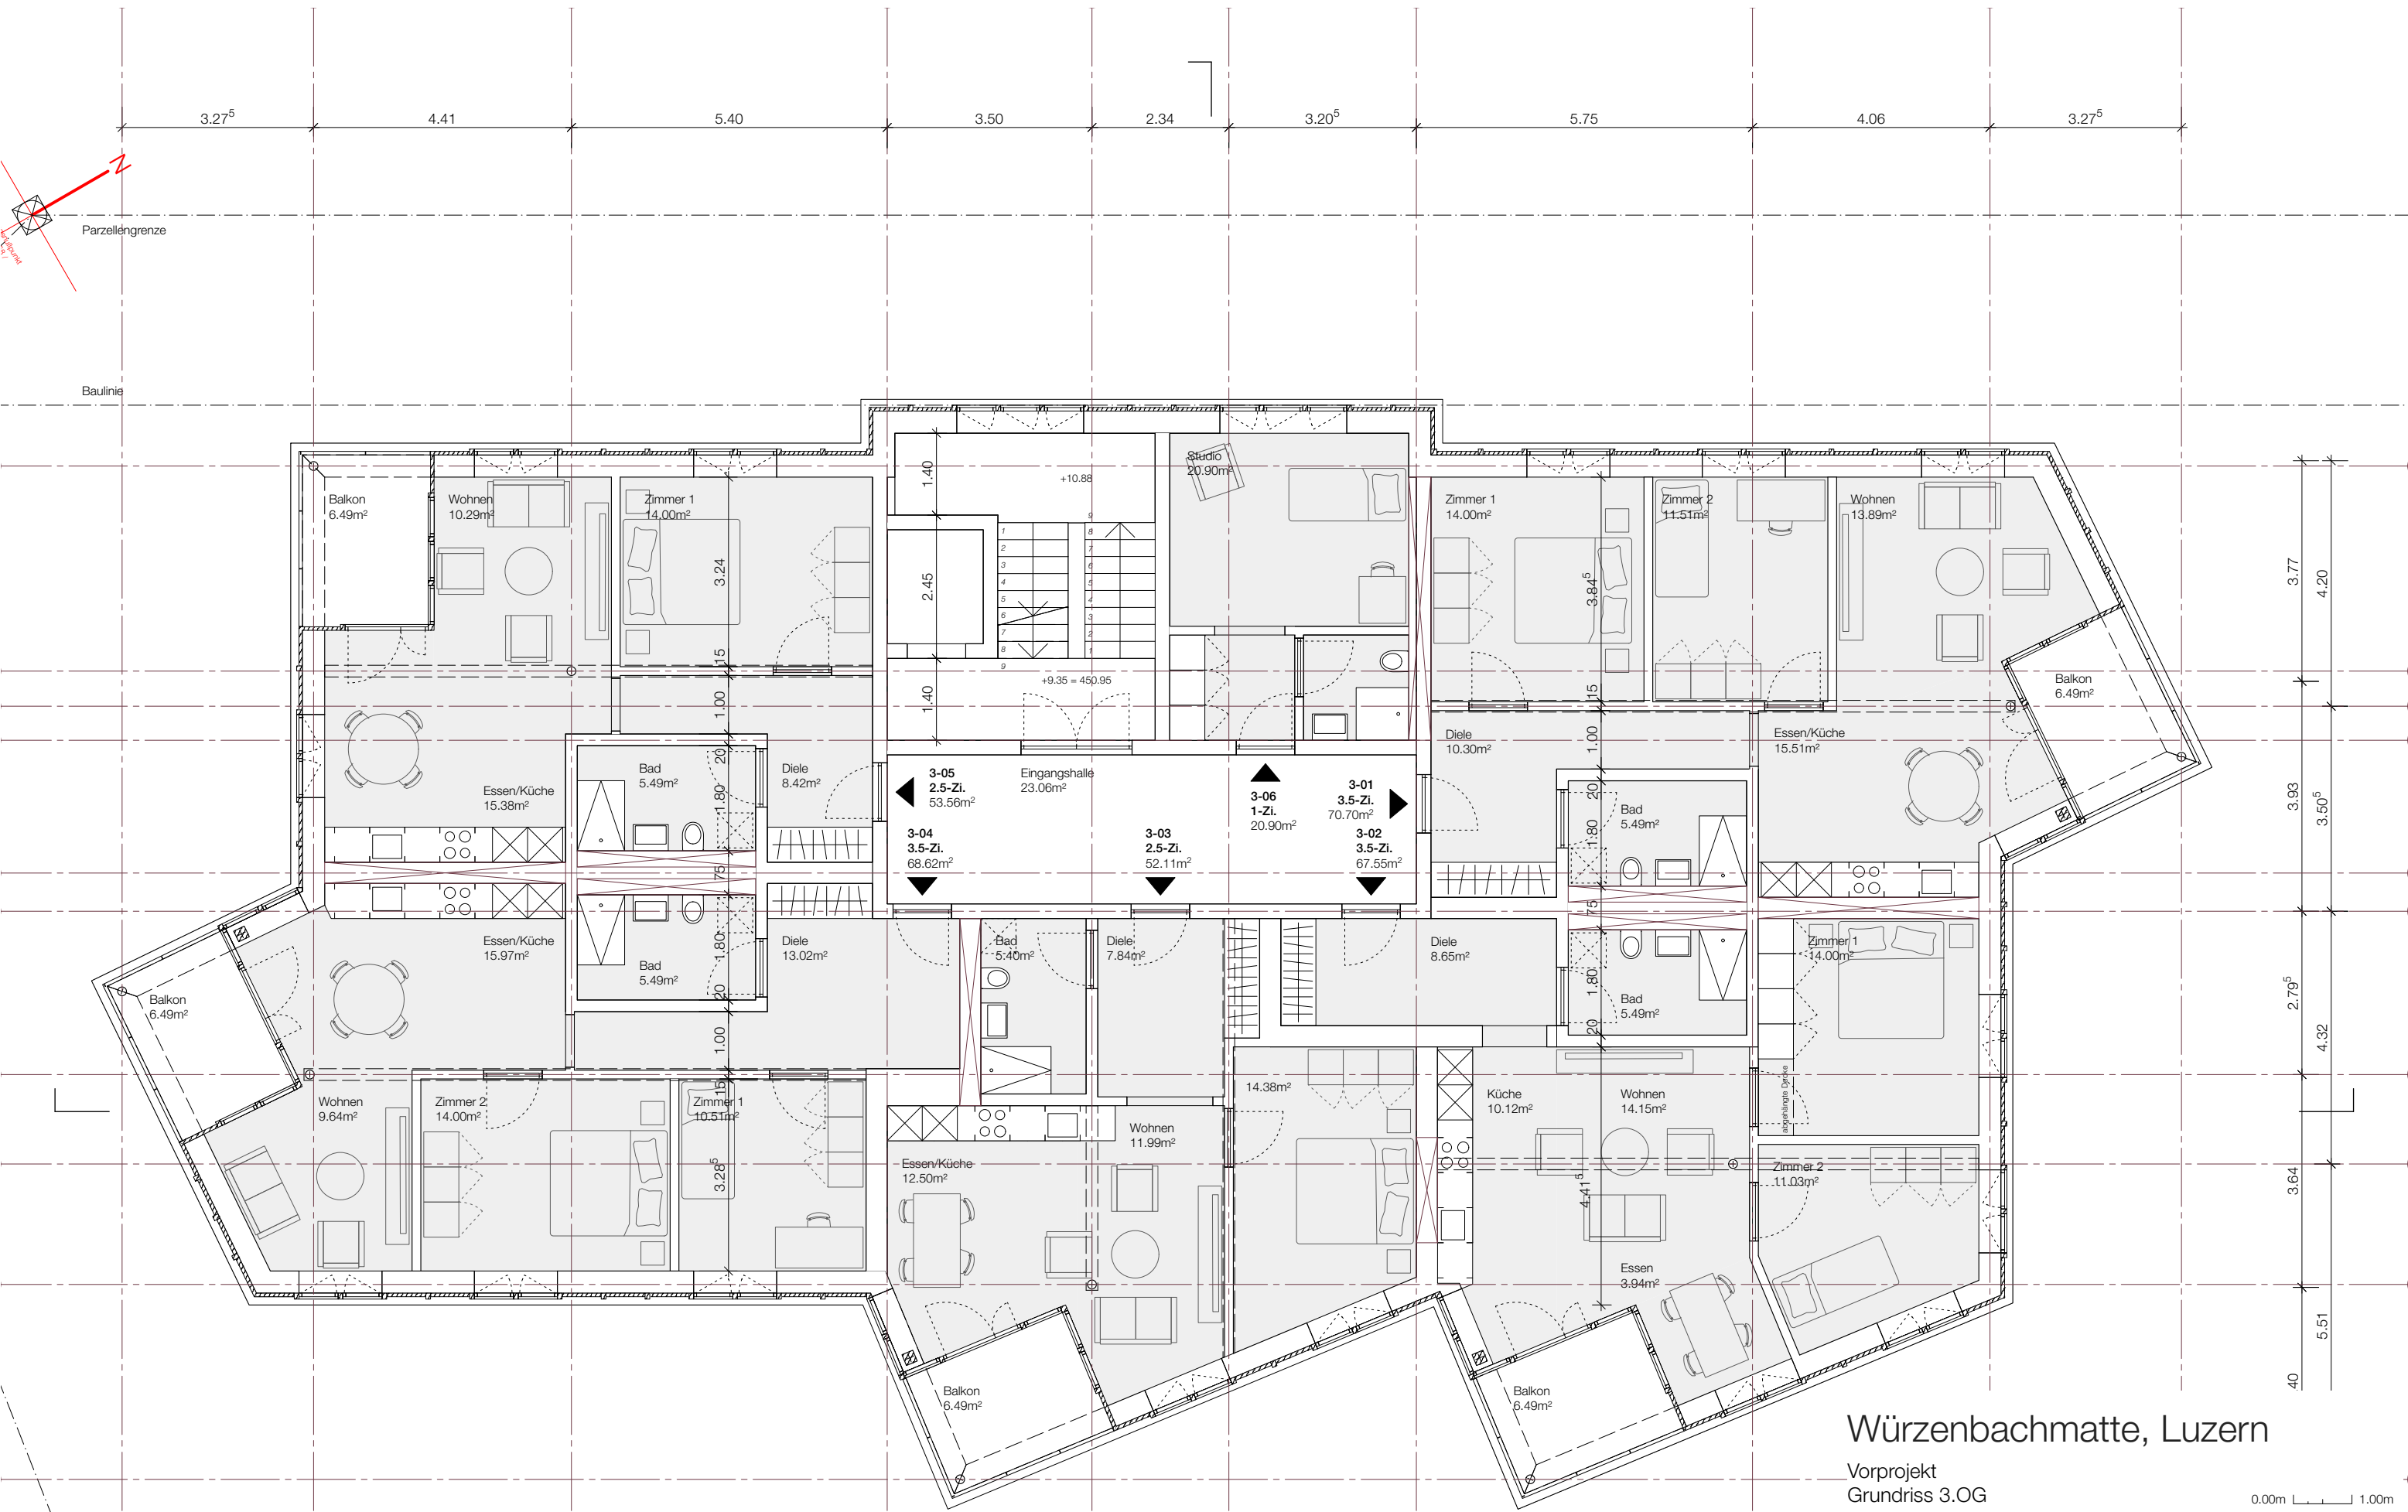

Würzenbachmatte, Luzern

Vorprojekt
Grundriss 3.OG




152_1_112_05 A3 1:100

Erstellt: 08.09.23 | MV Freigegeben: 08.09.23 | RB

Bauherrschaft:
Reformierte Kirche Luzern
Morgartenstrasse 16
6003 Luzern

Architektur:
Blättler Dafflon Architekten AG ETH SIA
Binzstrasse 39
8045 Zürich

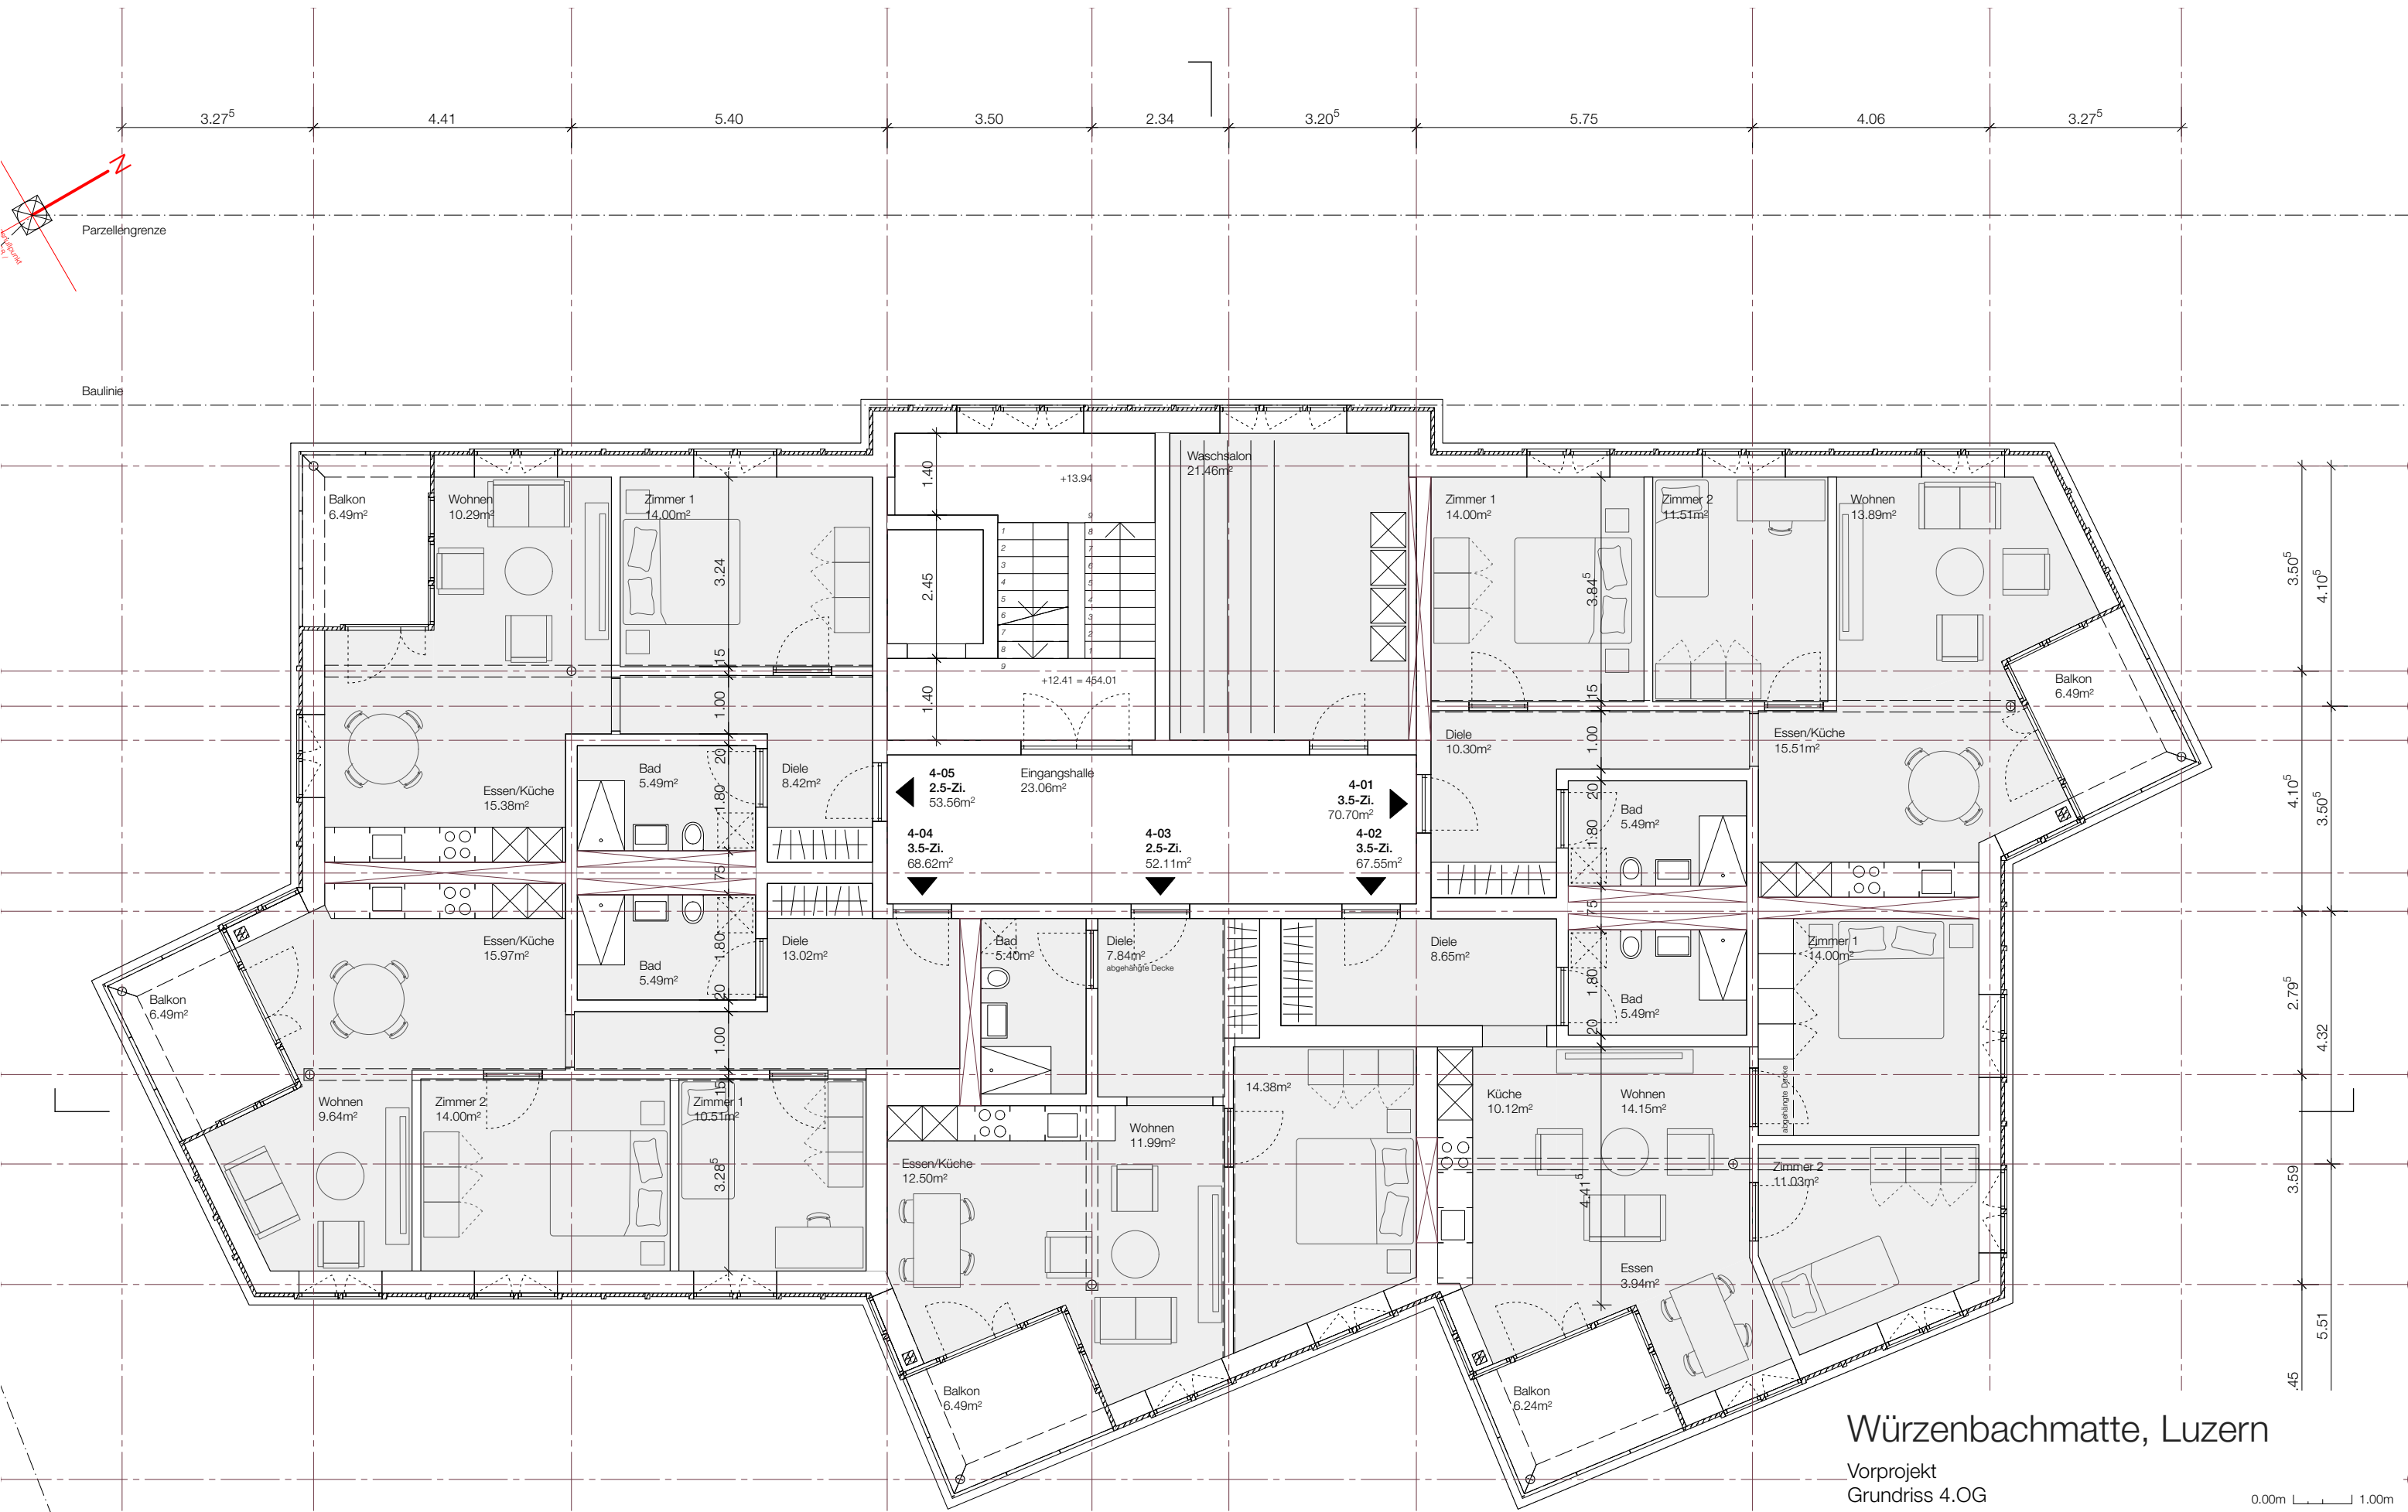

Würzenbachmatte, Luzern

Vorprojekt
Grundriss 4.OG




152_1_112_06 A3 1:100

Erstellt: 08.09.23 | MV Freigegeben: 08.09.23 | RB

Bauherrschaft:
Reformierte Kirche Luzern
Morgartenstrasse 16
6003 Luzern

Architektur:
Blättler Dafflon Architekten AG ETH SIA
Binzstrasse 39
8045 Zürich

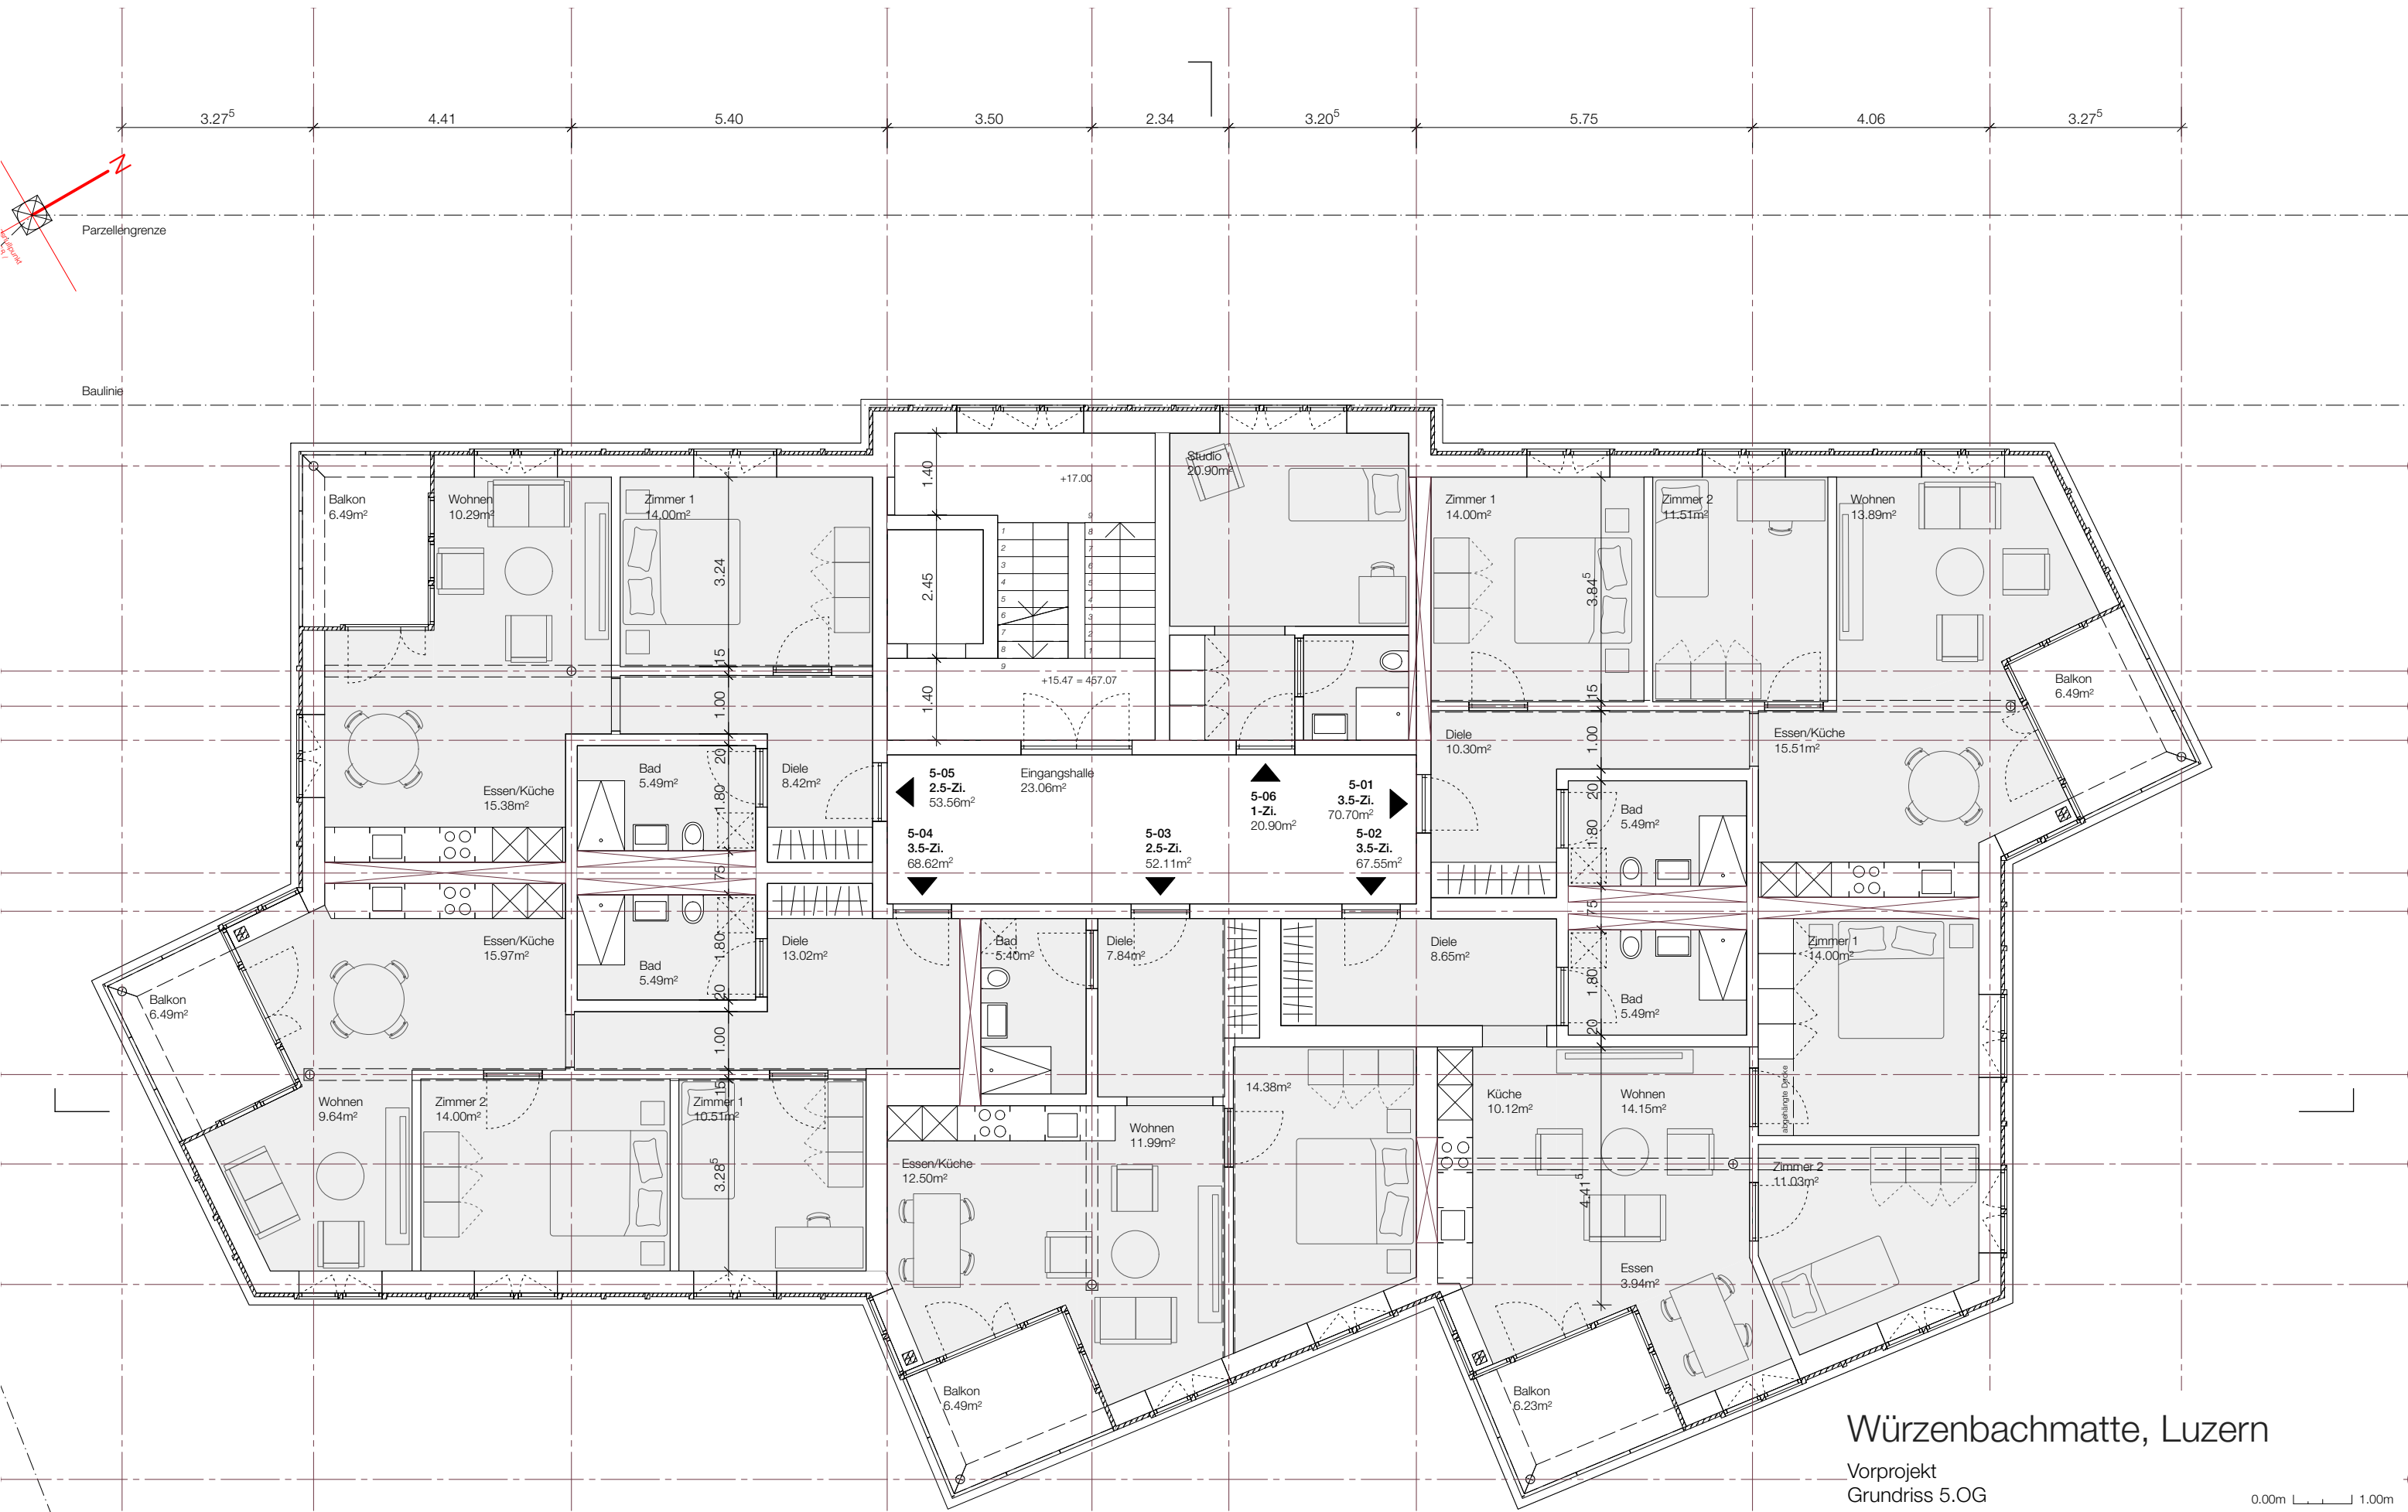

Würzenbachmatte, Luzern

Vorprojekt
Grundriss 5.OG


0.00m 1.00m

152_1_112_07 A3 1:100

Erstellt: 08.09.23 | MV Freigegeben: 08.09.23 | RB

Bauherrschaft: Reformierte Kirche Luzern
Morgartenstrasse 16
6003 Luzern

Architektur: Blättler Dafflon Architekten AG ETH SIA
Binzstrasse 39
8045 Zürich

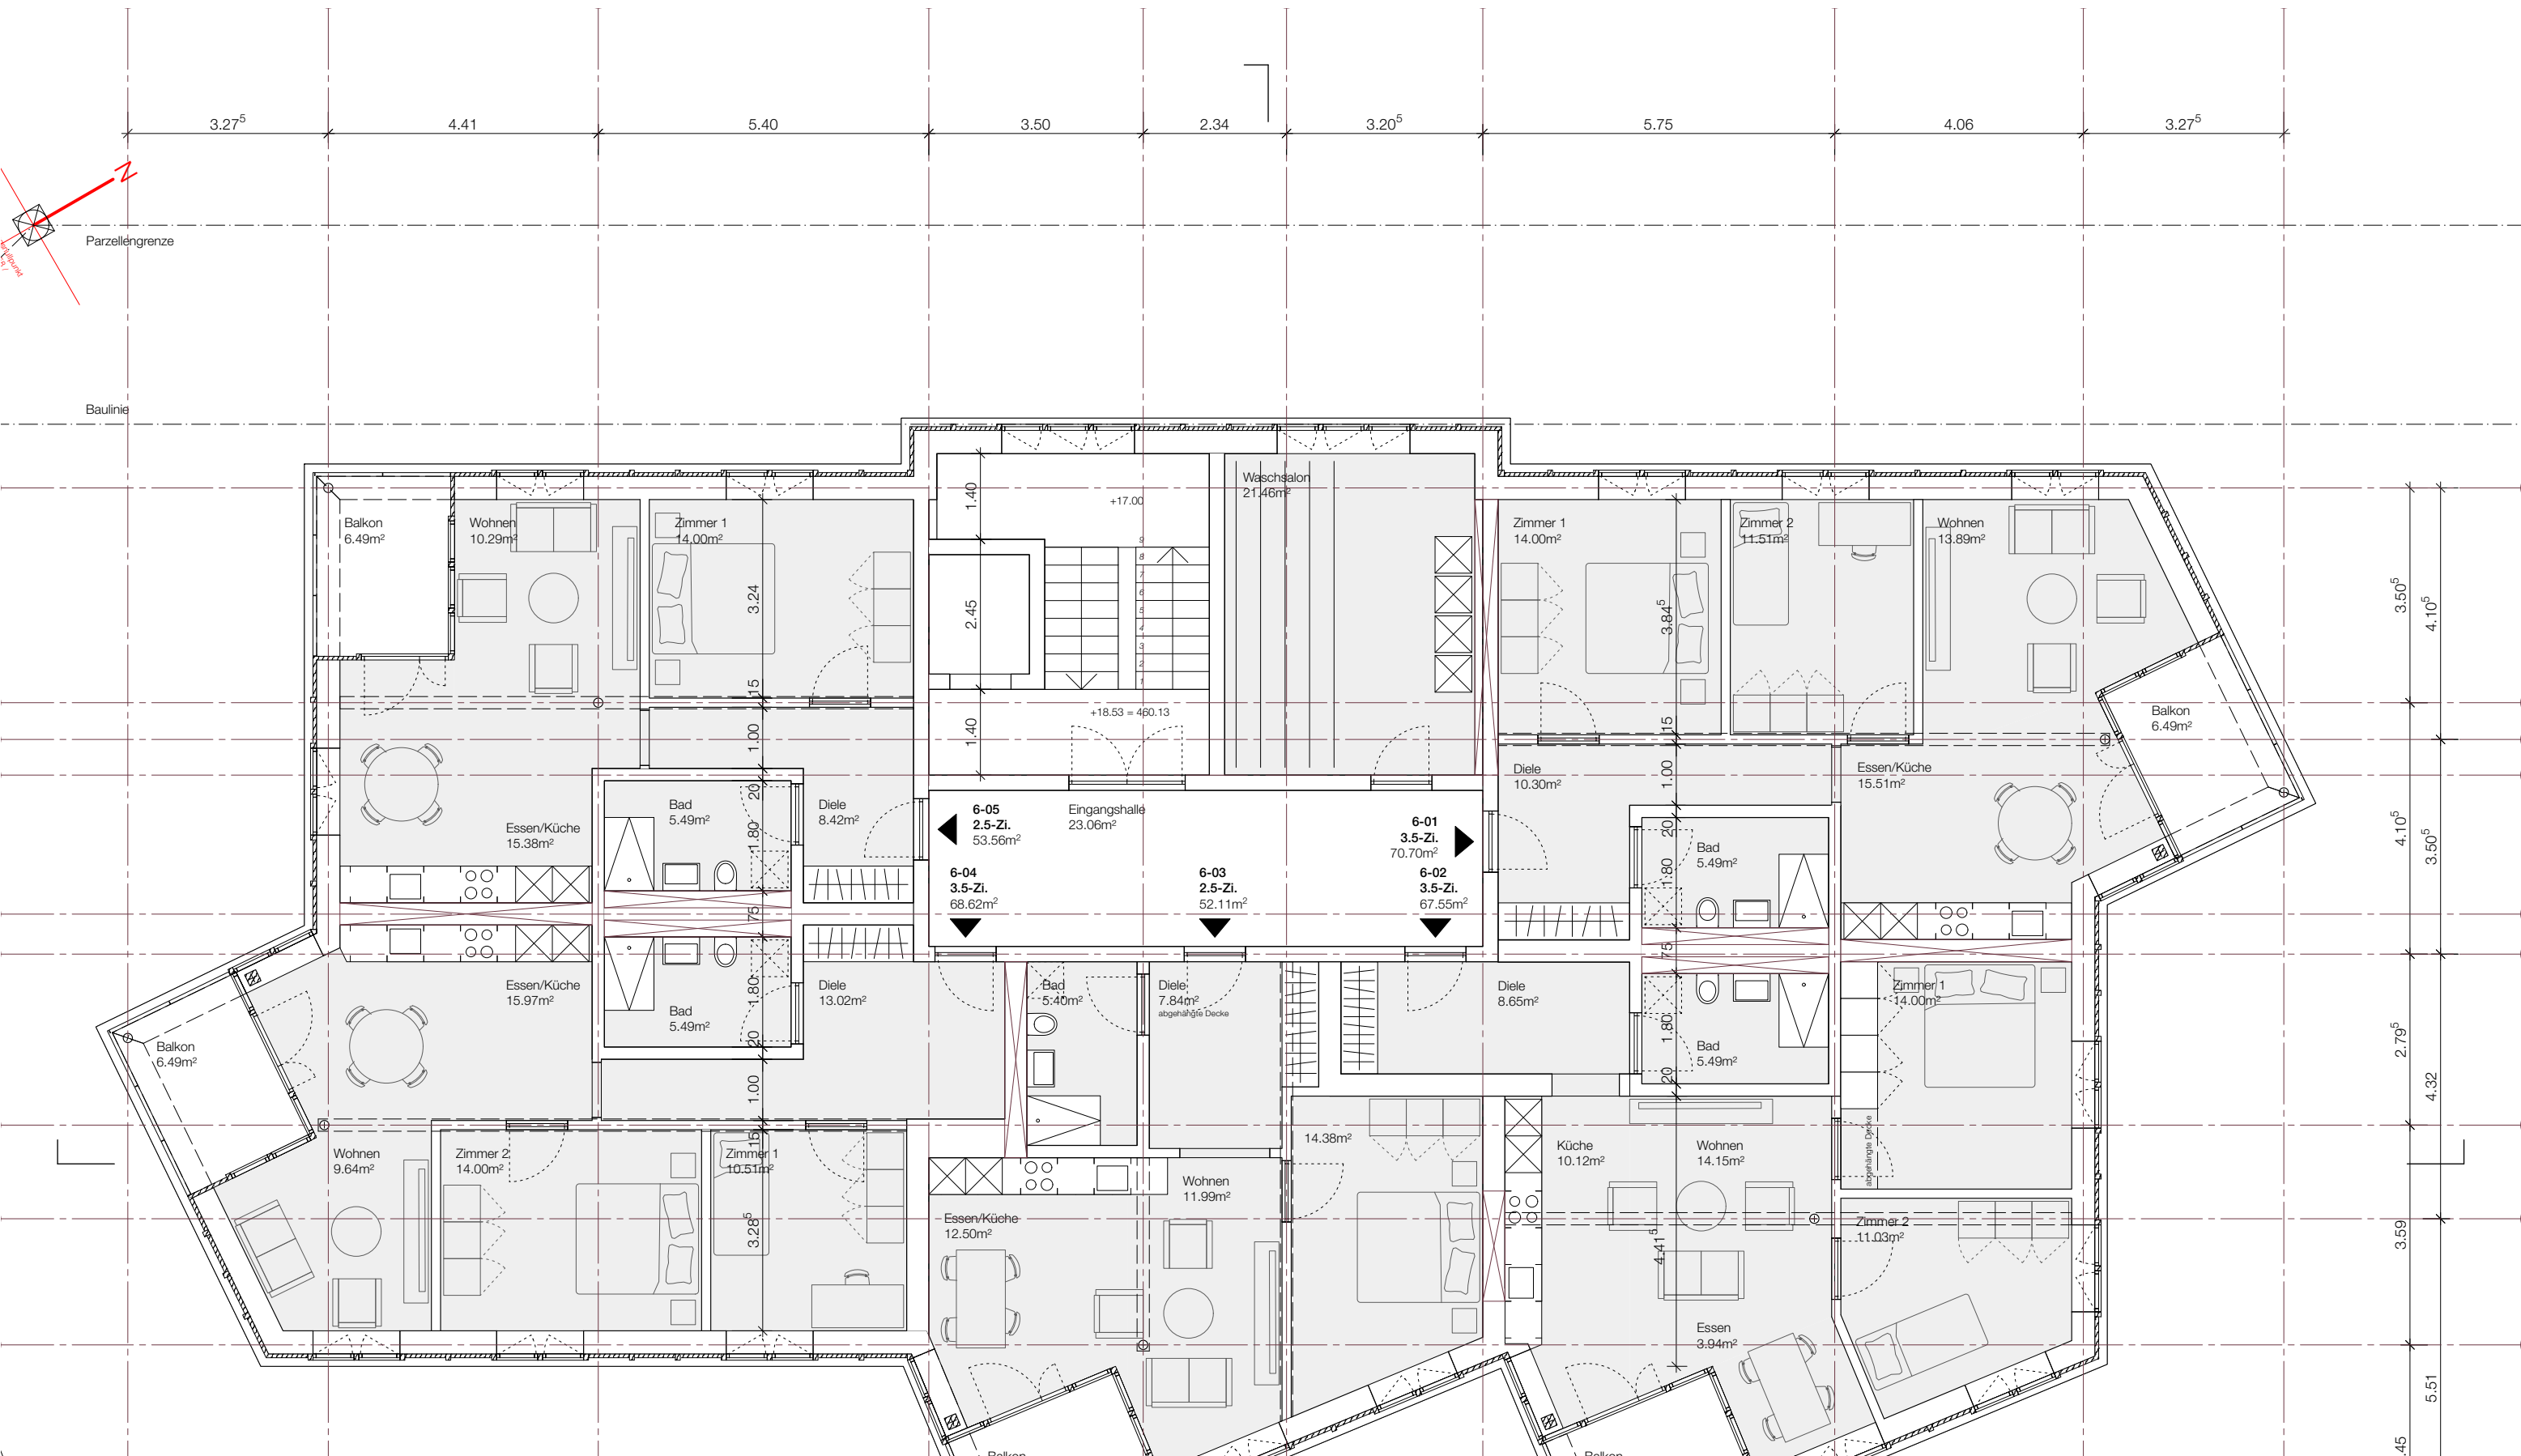

Würzenbachmatte, Luzern

Vorprojekt
Grundriss 6.OG



152_1_112_08 A3 1:100

Erstellt: 08.09.23 | MV Freigegeben: 08.09.23 | RB

Bauherrschaft:
Reformierte Kirche Luzern
Morgartenstrasse 16
6003 Luzern

Architektur:
Blättler Dafflon Architekten AG ETH SIA
Binzstrasse 39
8045 Zürich